




CORTE A-B
Escala 1: 100

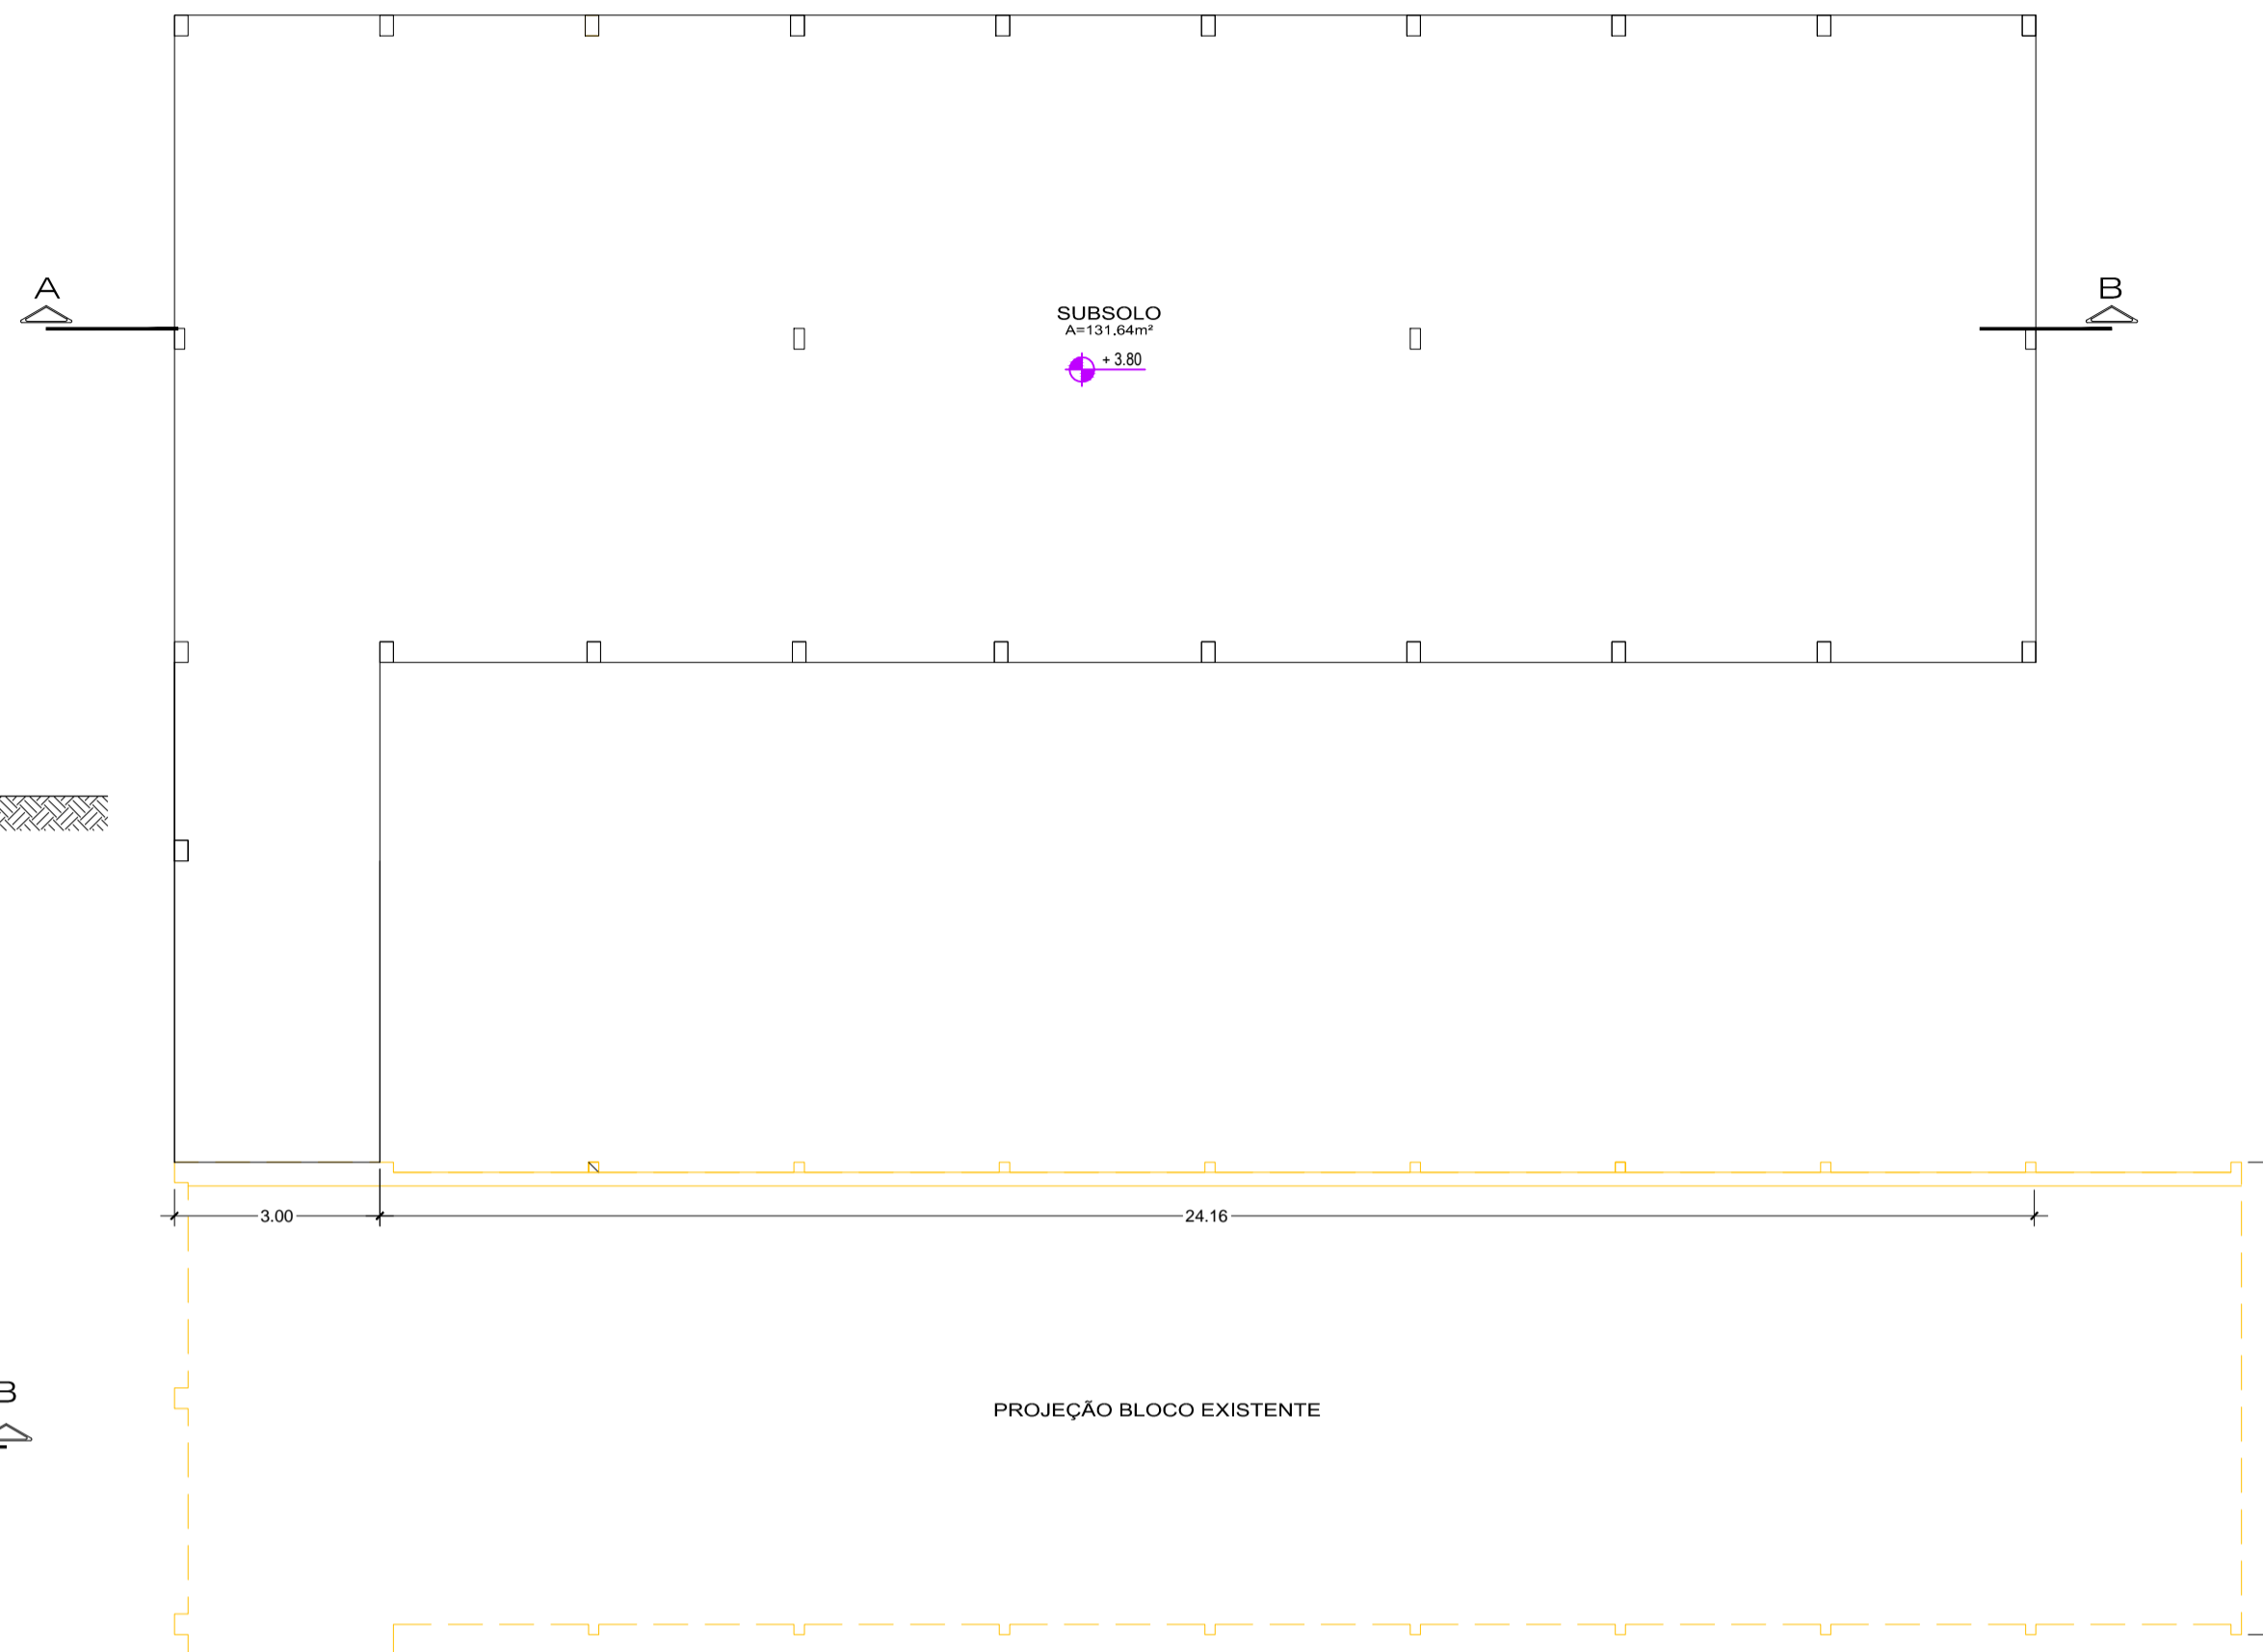


PLANTA BAIXA - PAV. SUBSOLO
Escala 1: 100

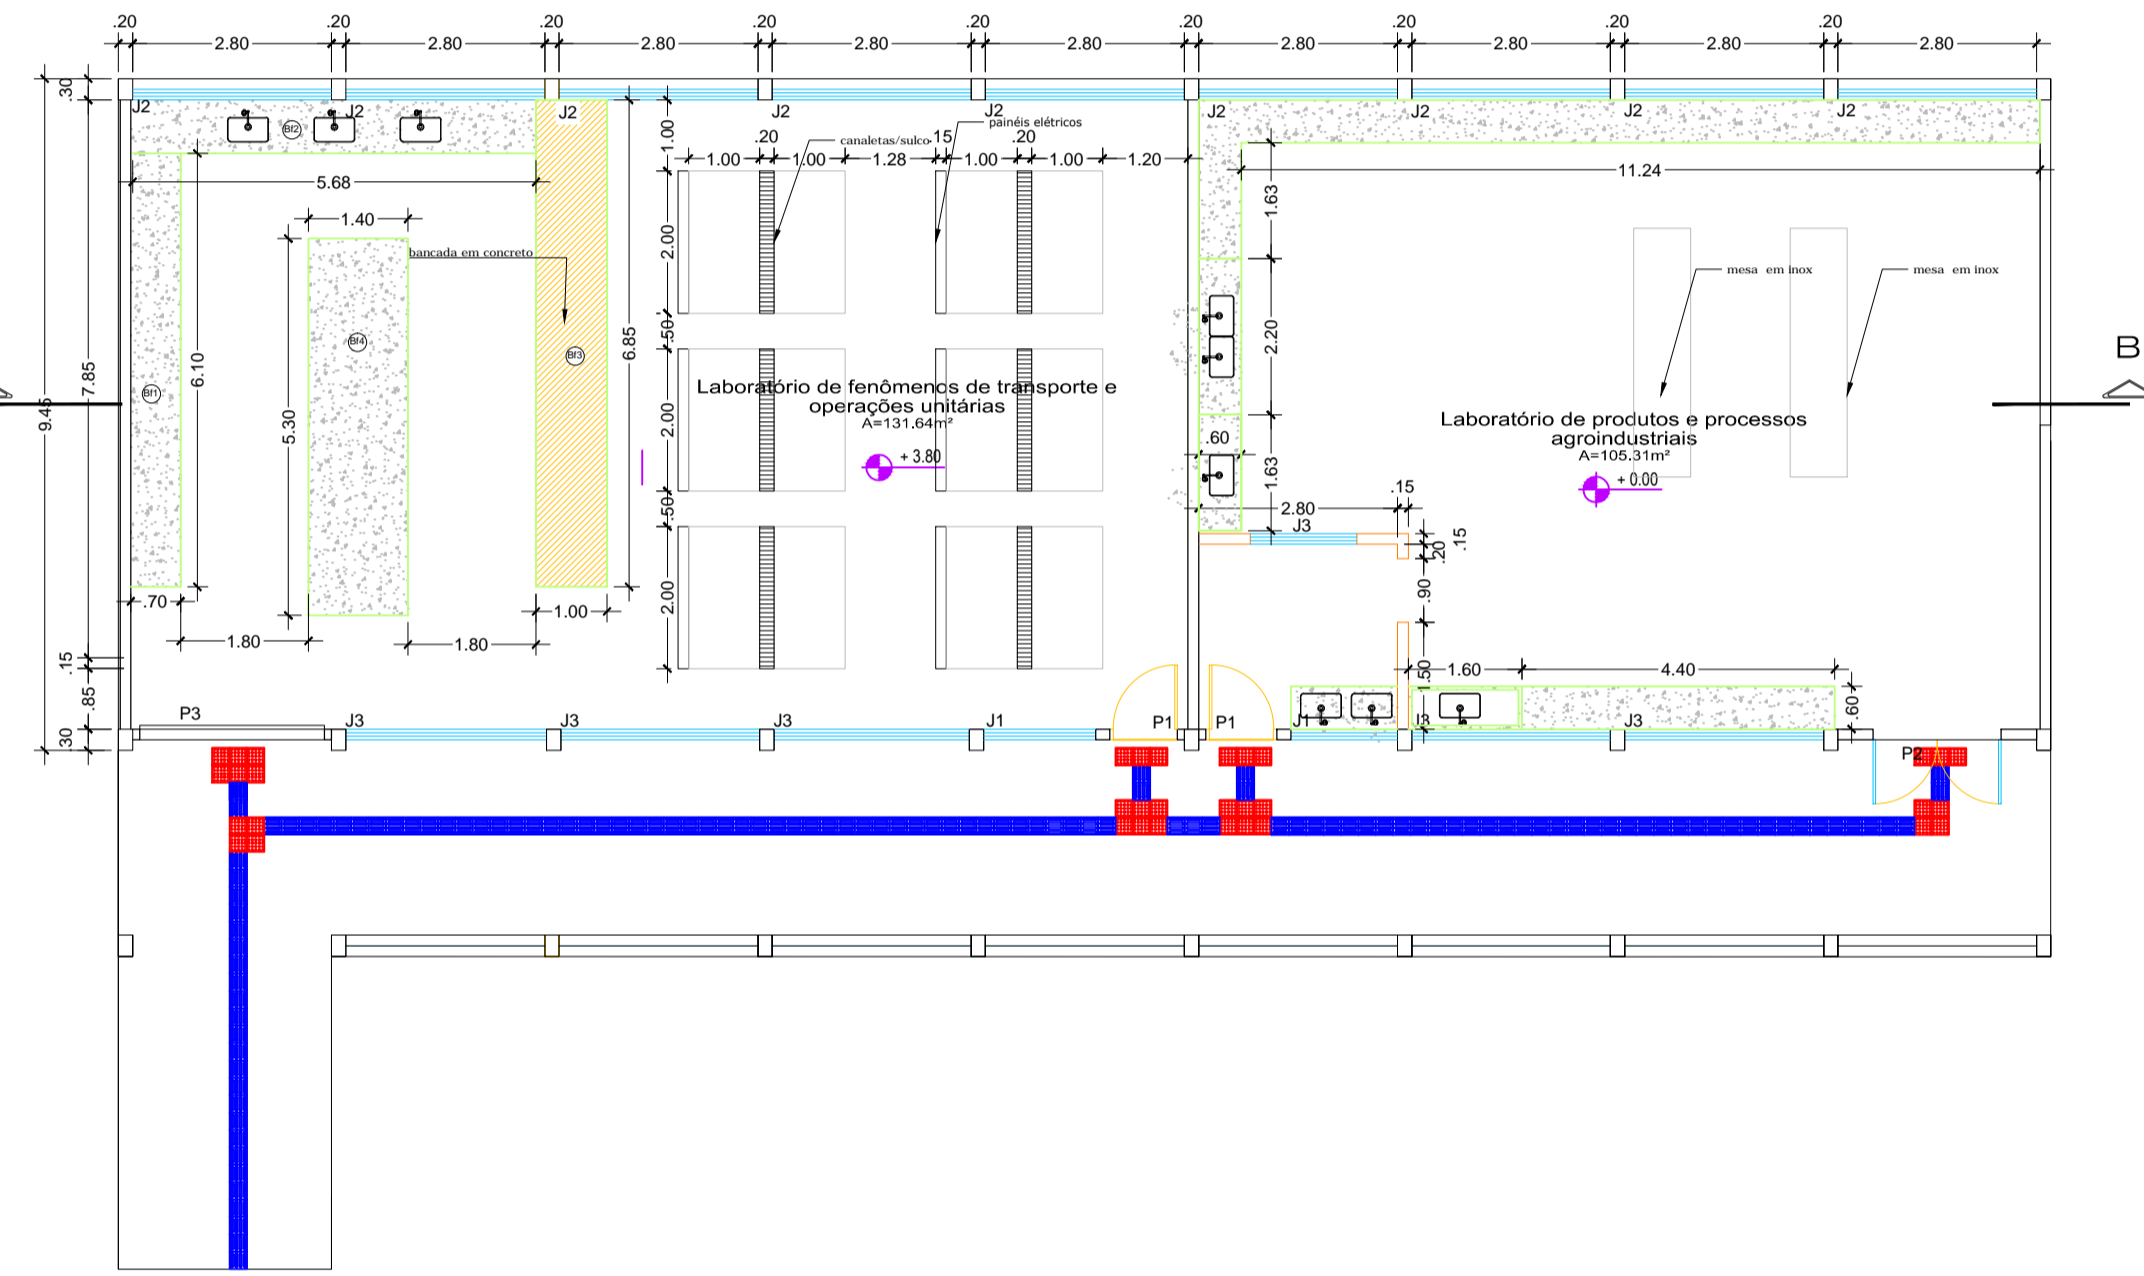

PLANTA BAIXA - TÉRREO
Escala 1: 100

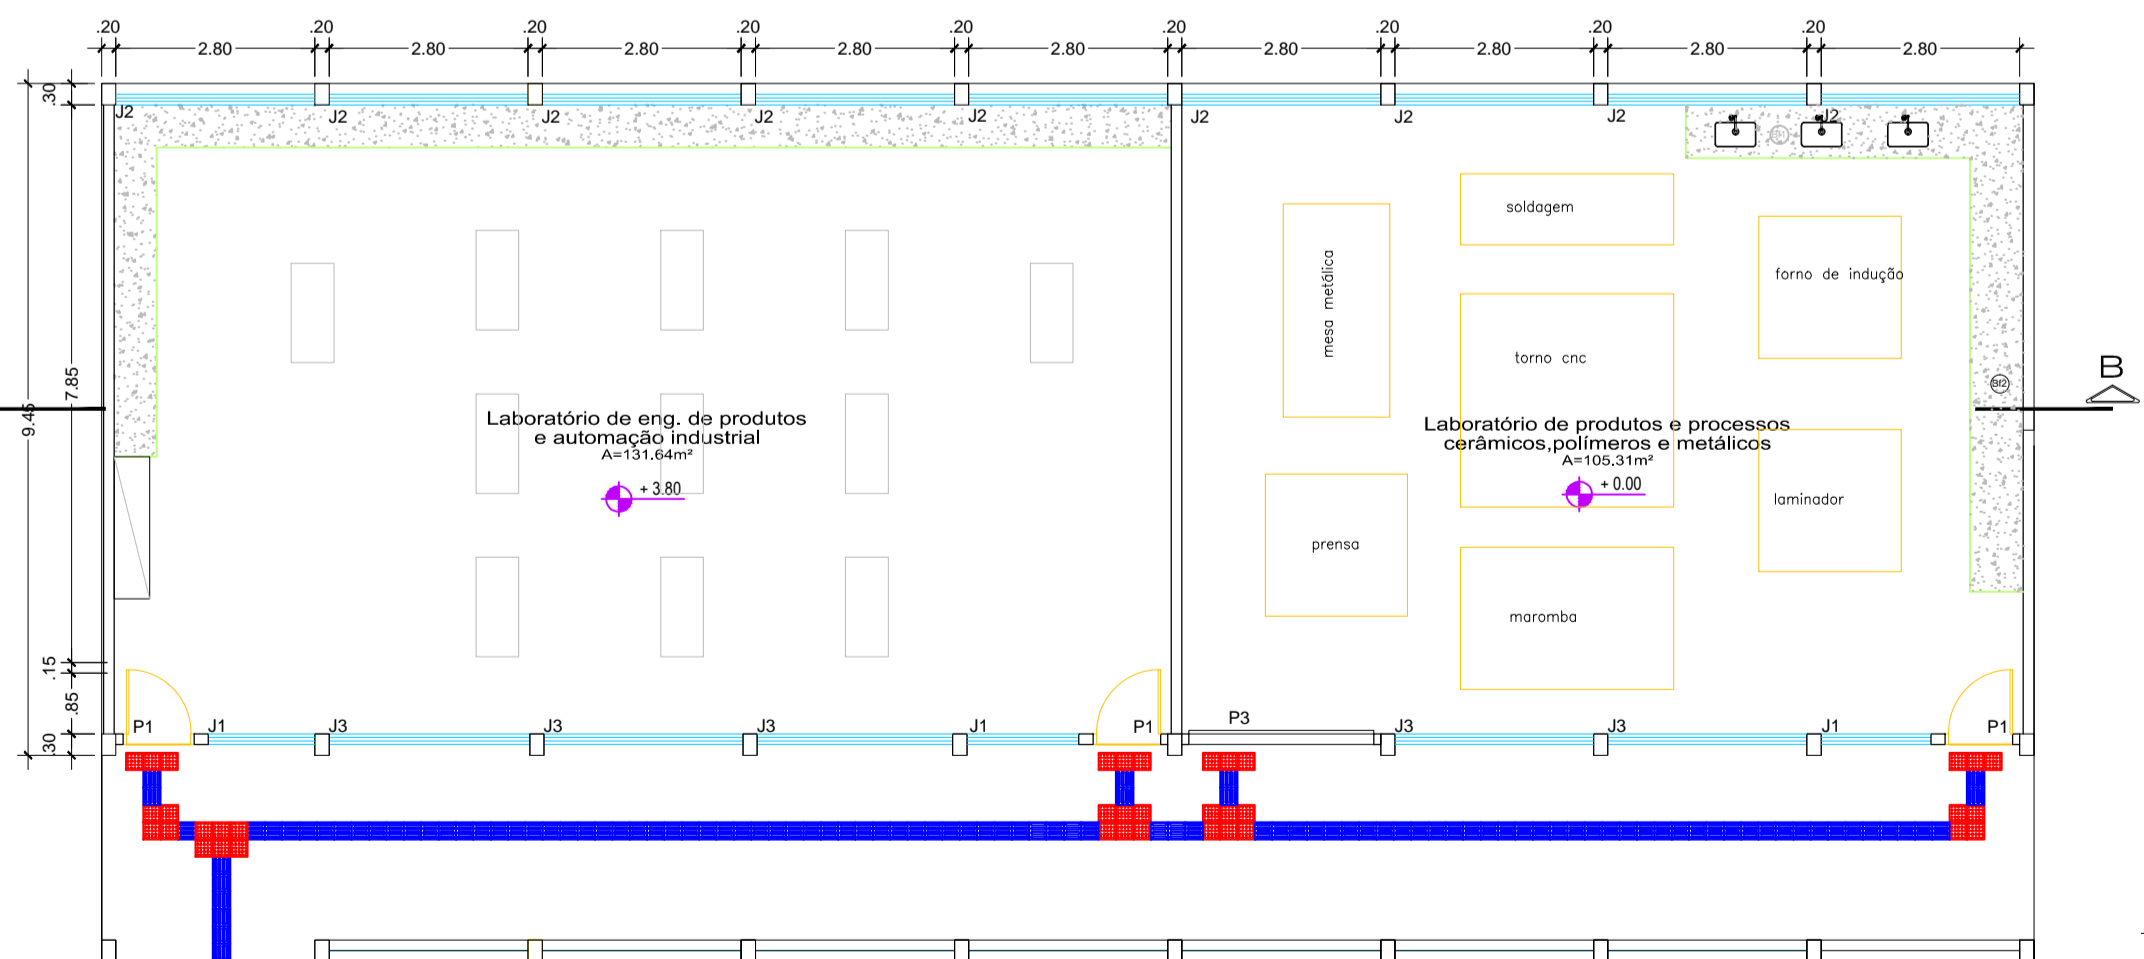

PLANTA BAIXA - 2º PAVIMENTO
Escala 1: 100

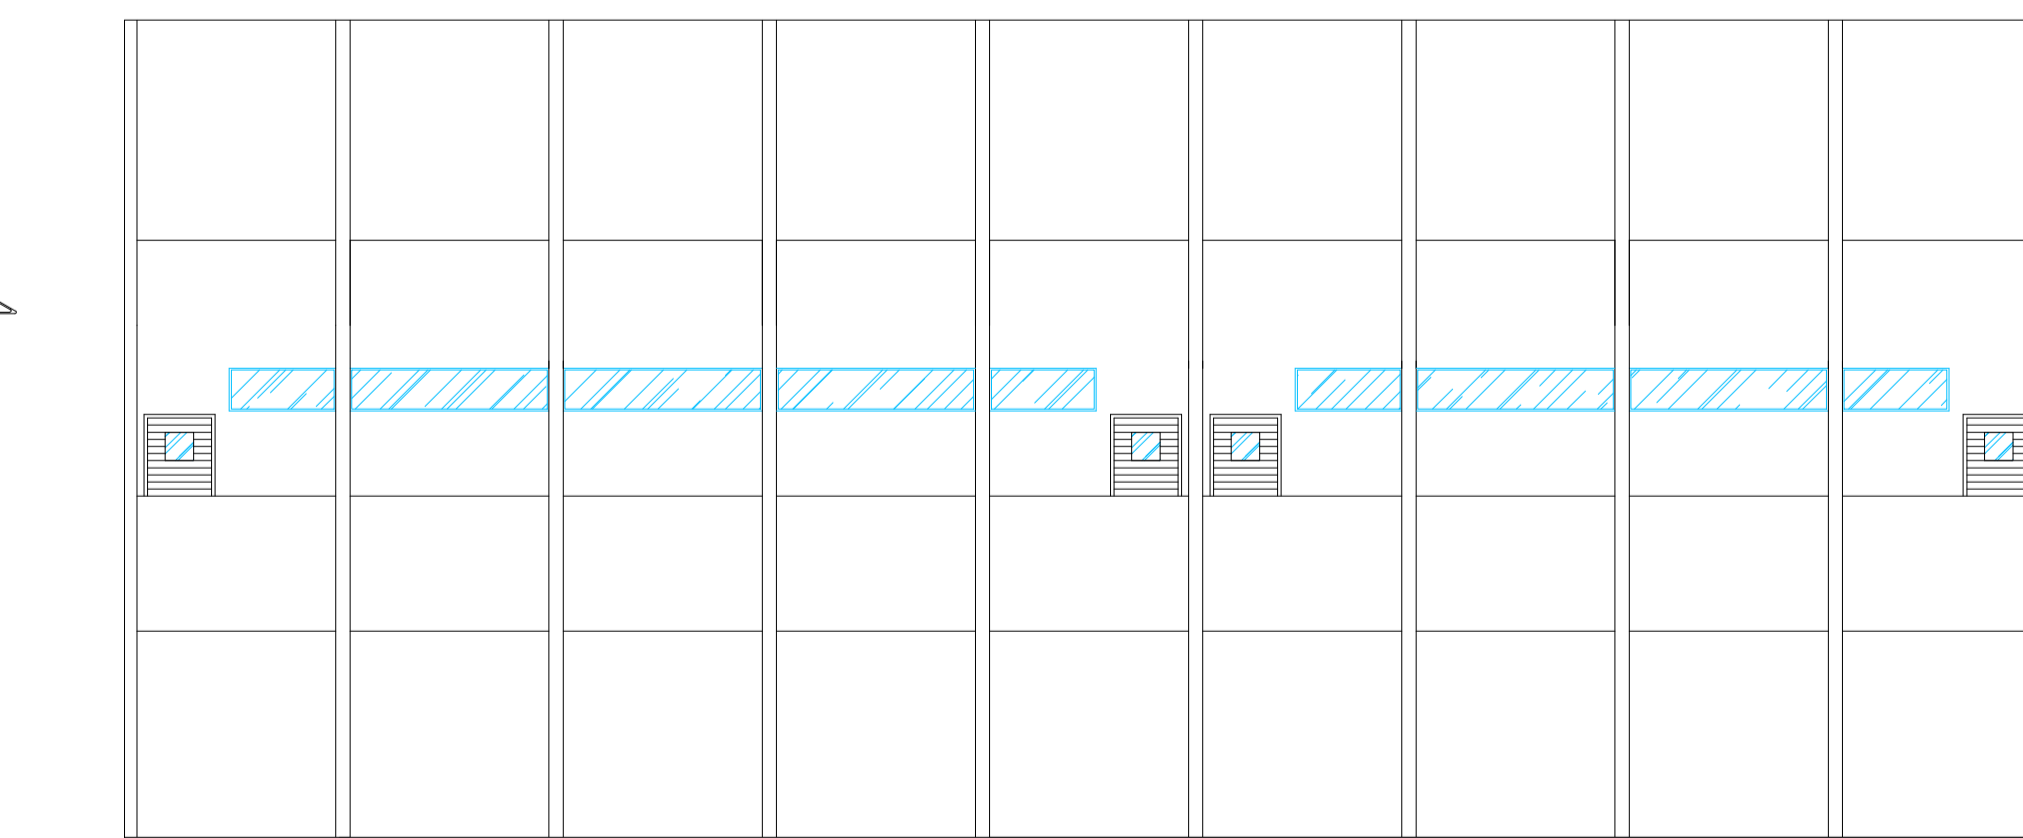

VISTA 01
Escala 1: 100

TABELA DE ESQUADRIAS

COD.	LARGURA	ALTURA	QUANT.	ESPECIFICAÇÕES	LOCAL
P-1	1.00	2.10	05	Alumínio - Veneziana Fechada	laboratórios
P-2	1.80	2.10	01	c/ Visor de vidro liso	laboratórios
P-3	2.60	2.10	02	Alumínio - Veneziana Fechada de correr/foha interna	laboratórios
J-1	1.50	0.60	05	Vidro Temperado - de correr	
J-2	2.80	1.00	18	Vidro Temperado - de correr	
J-3	2.80	0.60	10	Vidro Temperado - de correr	

TÍTULO DA PRANCHA: ARQUITETÔNICO PLANTA BAIXA-SUBSOLO, TÉRREO E PRIMEIRO PAVIMENTO		PRANCHA Nº: 01/01	ESCALA(S) Nº: INDICADA
USO DA EDIFICAÇÃO: LABORATÓRIOS		ZONEAMENTO:	COEF. DE APROVEITAMENTO: -
LOCAL DA OBRA: RUA DA UNIVERSIDADE, 920, RESIDENCIAL PARQUE BRIZON, CACOAL-RO		DATA DO PROJETO:	TAXA DE OCUPAÇÃO:
PROPRIETÁRIO: UNIVERSIDADE FEDERAL DE RONDÔNIA		CPF/CNPJ:	
LOCALIZAÇÃO SEM ESCALA:		ASSINATURAS: (PROPRIETÁRIO E PROFISSIONAL)	
PROPRIETÁRIO: R.T.: Vanessa Mariscal Rodrigues Arquiteta e Urbanista CAU A97079-4 DIREA/PROPLAN/UNIR		DECLARO QUE A APROVAÇÃO DO PROJETO NÃO IMPLICA NO RECONHECIMENTO PELA PREFEITURA DO DIREITO DE PROPRIEDADE DO TERRENO. ESPAÇO RESERVADO PARA APROVAÇÃO:	
QUADRO DE ÁREAS (M2)		ESPAÇO RESERVADO PARA APROVAÇÃO:	
TOTAL:1.046,97m ²		ESPAÇO RESERVADO PARA APROVAÇÃO:	
IMPERMEÁVEL:		ESPAÇO RESERVADO PARA APROVAÇÃO:	
ESPAÇO RESERVADO PARA APROVAÇÃO:		ESPAÇO RESERVADO PARA APROVAÇÃO:	