







CORTE CD
Escala 1: 100

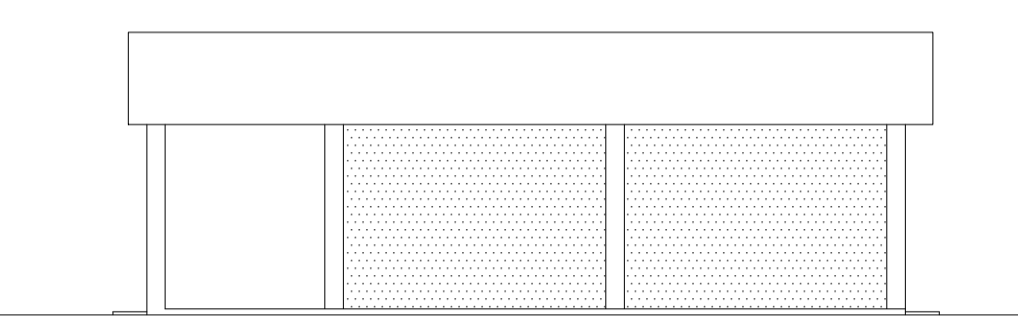

VISTA 02
Escala 1: 100

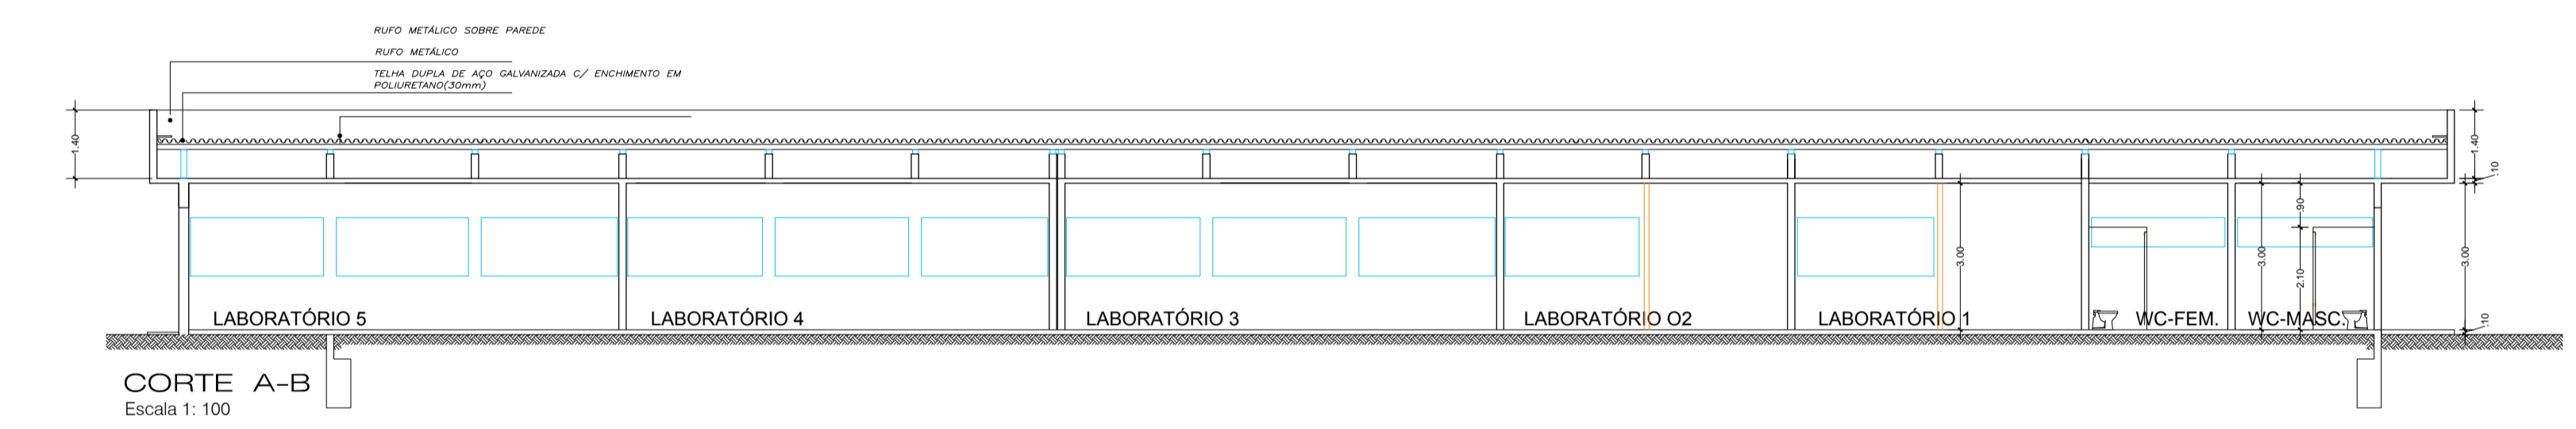

CORTE A-B
Escala 1: 100

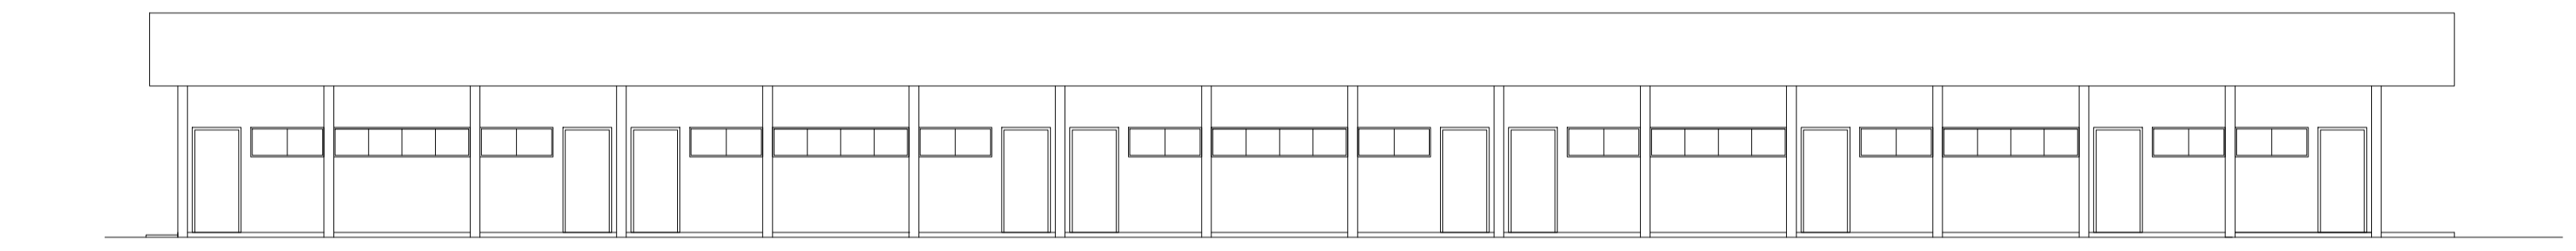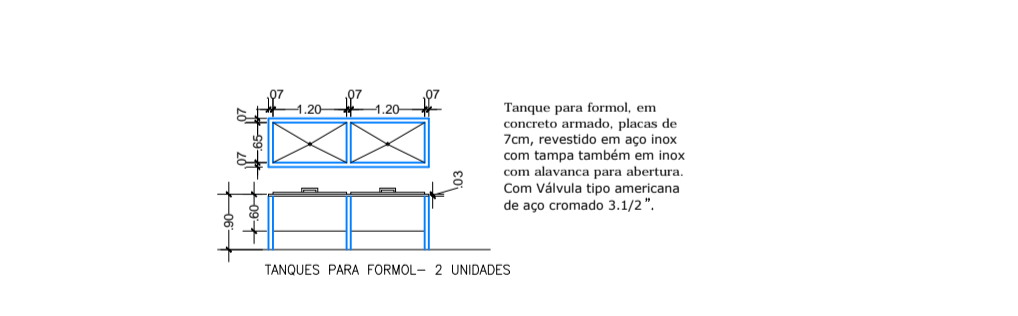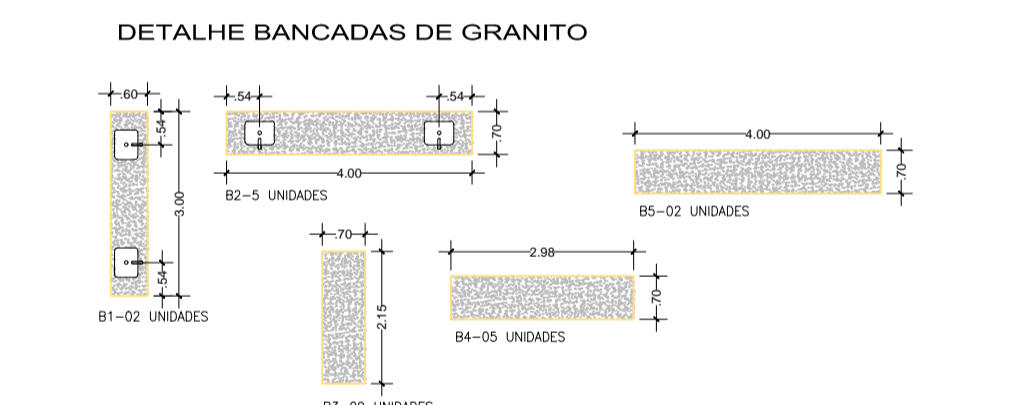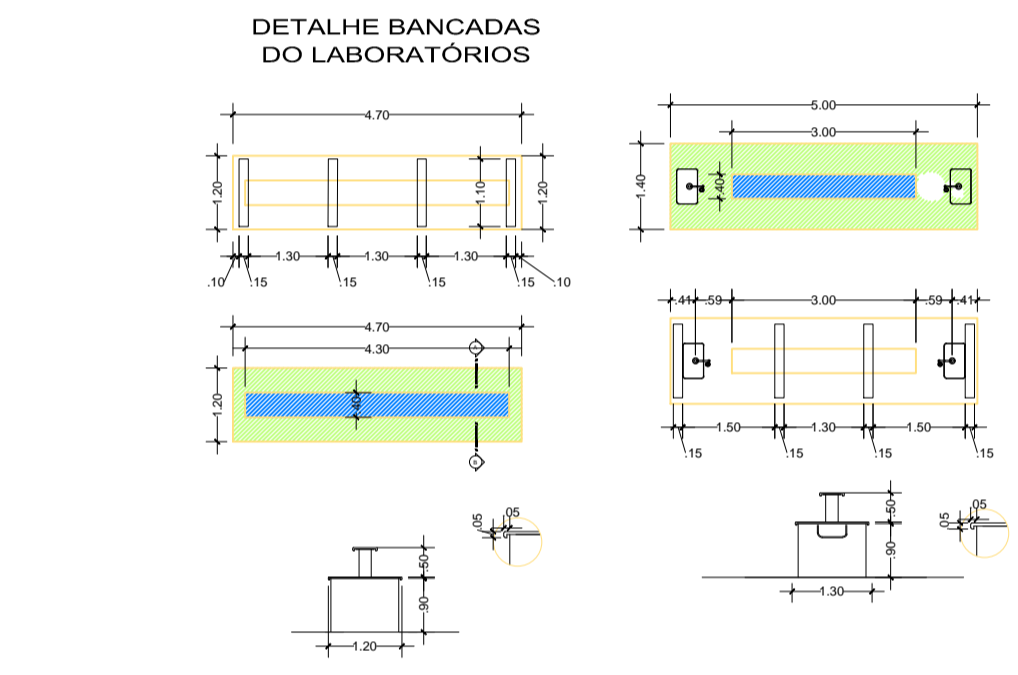

VISTA 01
Escala 1: 100



PLANTA DE COBERTURA
Escala 1/100

Tabela de Esquadrias

	COD.	LARGURA	ALTURA	QUANT.	ESPECIFICAÇÕES	LOCAL
PORTAS	P-1	60	190	10	Alumínio - Veneziãna aberta	Box Banheiros
	P-2	90	190	02	Alumínio - Veneziãna aberta	Box Banheiro PNE
	P-3	90	210	02	Alumínio - Veneziãna fechada	Salas Internas
	P-4	100	230	02	Alumínio - Veneziãna Fechada	Entrada Banheiros
	P-5	100	230	08	Alumínio - Veneziãna Fechada c/ Vitor de vidro (600)cm	Salas
JANELAS	J-1	280	60	02	Vidro Temperado - de correr vão central com tela	Banheiros - fundo
	J-2	140	60	02	Vidro Temperado - de correr vão central com tela	Banheiros - frente
	J-3	280	120	13	Vidro Temperado - de correr vão central com tela	Salas
	J-4	150	60	08	Vidro Temperado - de correr vão central com tela	Salas
	J-5	280	60	05	Vidro Temperado - de correr vão central com tela	Salas

TÍTULO DA PRANCHA: ARQUITETÔNICO PLANTA BAIXA; CORTES - VISTAS; COBERTURA; DETALHE DE BANCADAS.	PRANCHA Nº: única	ESCALA(S) Nº: INDICADA
USO DA EDIFICAÇÃO: LABORATÓRIOS	ZONEAMENTO:	COEF. DE APROVEITAMENTO: -
LOCAL DA OBRA: RUA DA PAZ, 4376, LINO ALVES TEIXEIRA, PRESIDENTE MEDICI-RO	DATA DO PROJETO:	TAXA DE OCUPAÇÃO:
PROPRIETÁRIO: UNIR UNIVERSIDADE FEDERAL DE RONDÔNIA	CPFCNPJ:	
LOCALIZAÇÃO SEM ESCALA:	ASSINATURAS: (PROPRIETÁRIO E PROFISSIONAL)	
	PROPRIETÁRIO:	
	R.T.: Vanessa Mariscal Rodrigues Arquiteta e Urbanista CAE 497879-4 DIREA/PROPLAN/UNIR	
QUADRO DE ÁREAS (M2)	ESPAÇO RESERVADO PARA APROVAÇÃO:	
TOTAL: 558,00m²		
IMPERMEÁVEL:		
ESPAÇO RESERVADO PARA APROVAÇÃO:	ESPAÇO RESERVADO PARA APROVAÇÃO:	