




IMPLANTAÇÃO
ESCALA 1:200

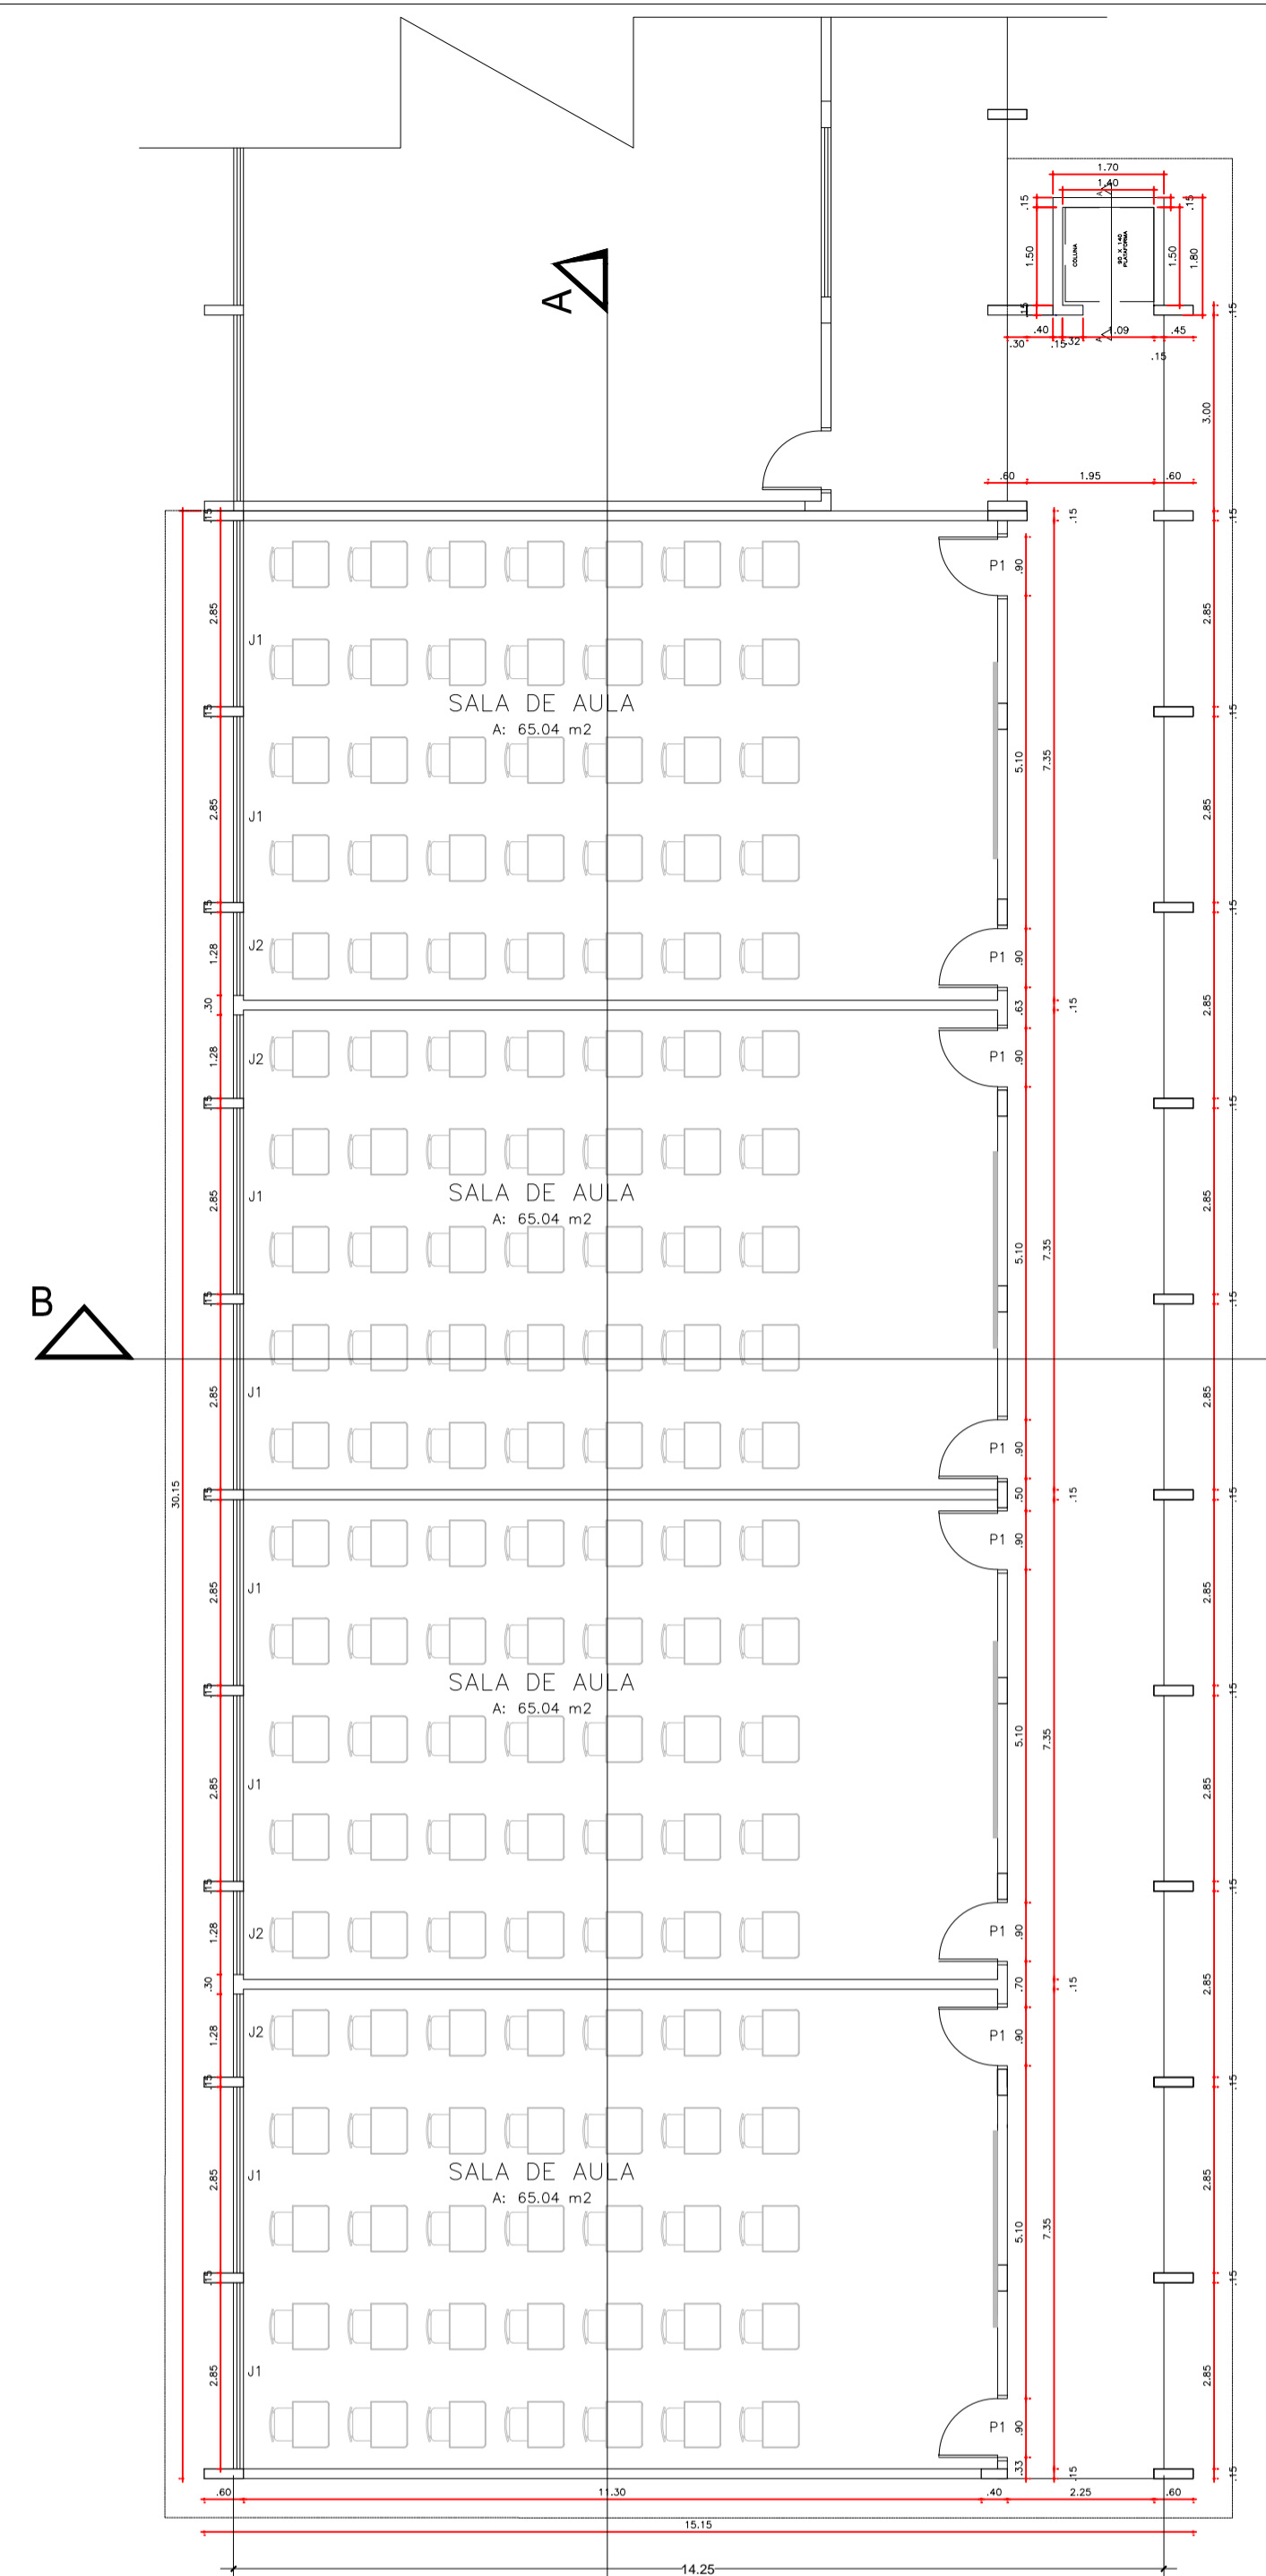


TÉRREO
ESCALA 1:100

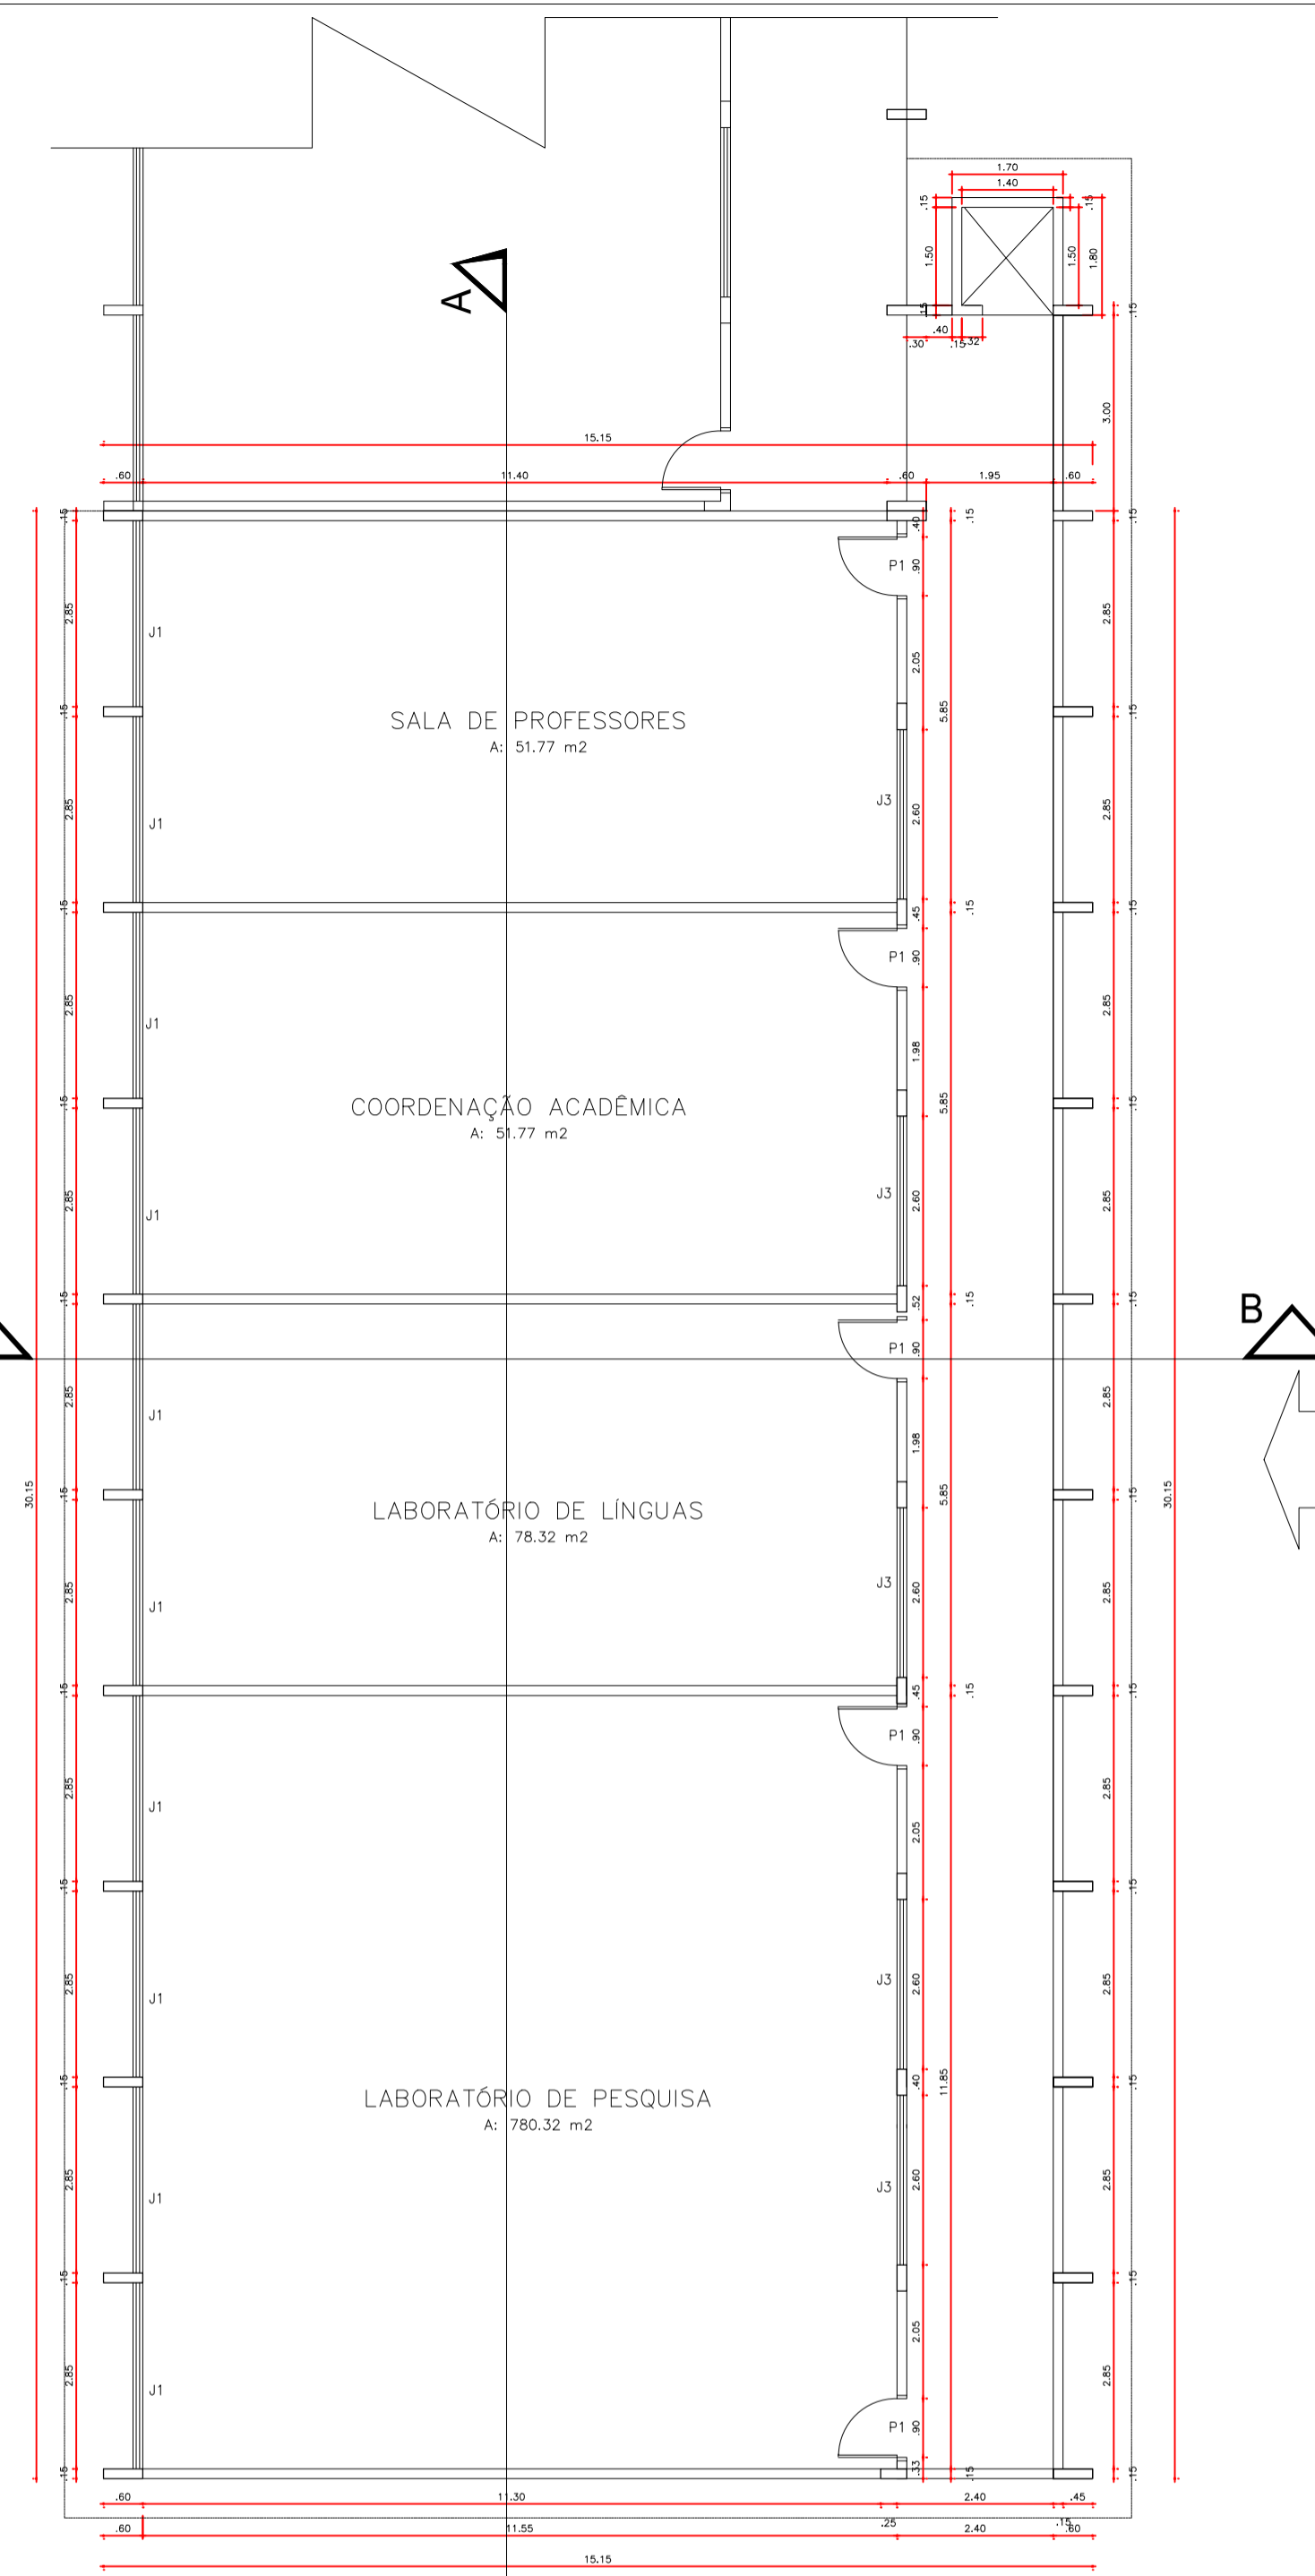

1º PAVIMENTO
ESCALA 1:100

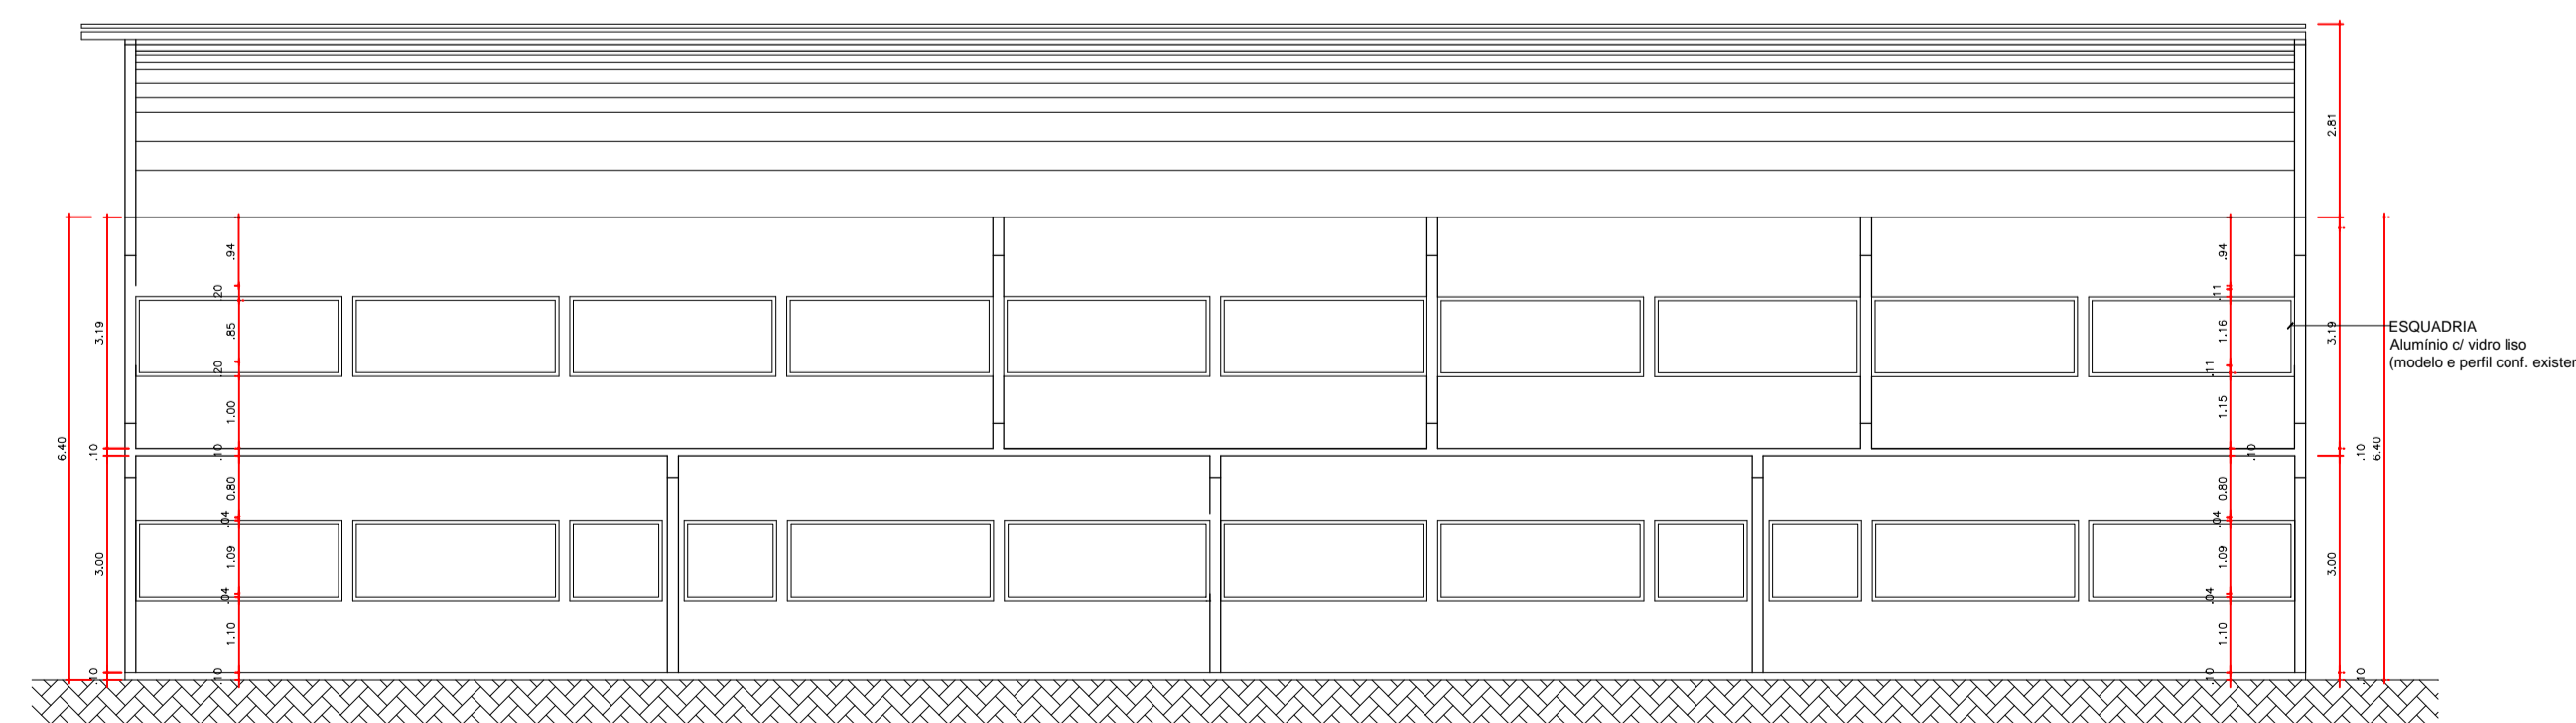

CORTE AA
ESCALA 1:100

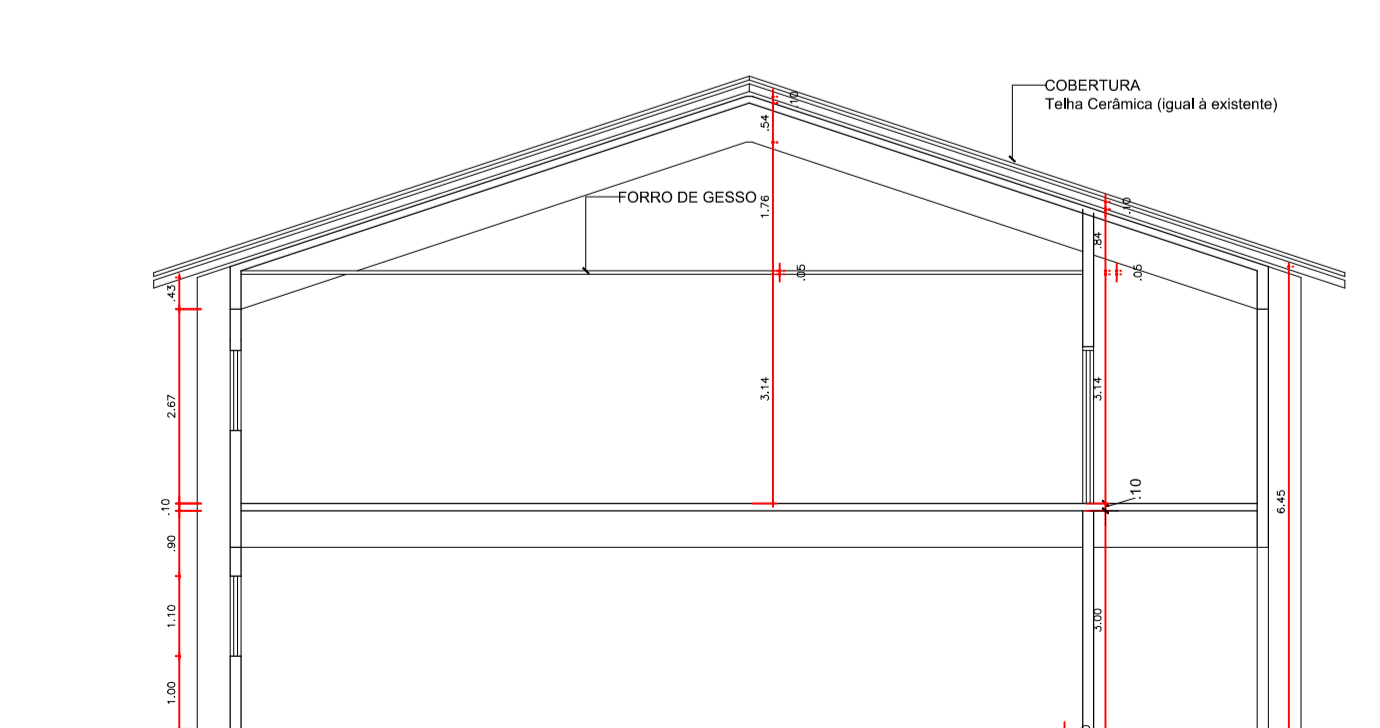

CORTE BB
ESCALA 1:100

Tabela de Esquadrias

	COD.	LARGURA	ALTURA	QUANT.	ESPECIFICAÇÕES	LOCAL
JANELAS	P-1	90	210	13	Alumínio - Veneza Fechada c/ Visor de vidro (60x20)cm	Salas
	J-1	285	110	18	Vidro Temperado - de correr	Salas
	J-2	128	110	04	Vidro Temperado - de correr	Salas
	J-3	260	60	05	Vidro Temperado - de correr	Salas

TÍTULO DA PRANCHA:
ARQUITETÔNICO
PLANTA BAIXA-IMPLANTAÇÃO, TERRÊO e 1º PAVIMENTO, CORTE AA E BB

PRANCHA Nº: 01/02
ESCALA(S) Nº: INDICADA

USO DA EDIFICAÇÃO:
BLOCO DE LIBRAS

ZONEAMENTO: **ÁREA RURAL**
COEF. DE APROVEITAMENTO: -

LOCAL DA OBRA:
BR. 364 - KM 9.5 - ÁREA RURAL

DATA DO PROJETO: TAXA DE OCUPAÇÃO:

PROPRIETÁRIO: **UNIR** UNIVERSIDADE FEDERAL DE RONDÔNIA
CPF/CNPJ:

LOCALIZAÇÃO SEM ESCALA:

ASSINATURAS: (PROPRIETÁRIO E PROFISSIONAL)

PROPRIETÁRIO: _____

R.T.: **Vanessa Mariscal Rodrigues**
Arquiteta e Urbanista
CAU A97079-4
DIREA/PROPLAN/UNIR

DECLARO QUE A APROVAÇÃO DO PROJETO NÃO IMPLICA NO RECONHECIMENTO PELA PREFEITURA DO DIREITO DE PROPRIEDADE DO TERRENO.

QUADRO DE ÁREAS (M2)

TOTAL:947,64m²

IMPERMEÁVEL:

ESPAÇO RESERVADO PARA APROVAÇÃO:

ESPAÇO RESERVADO PARA APROVAÇÃO: