




TOMADAS
ESCALA 1:100

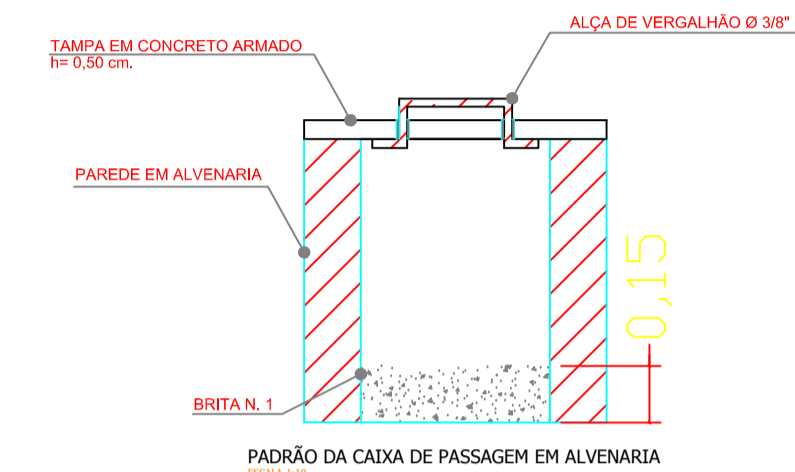


PADRÃO DA CAIXA DE PASSAGEM EM ALVENARIA

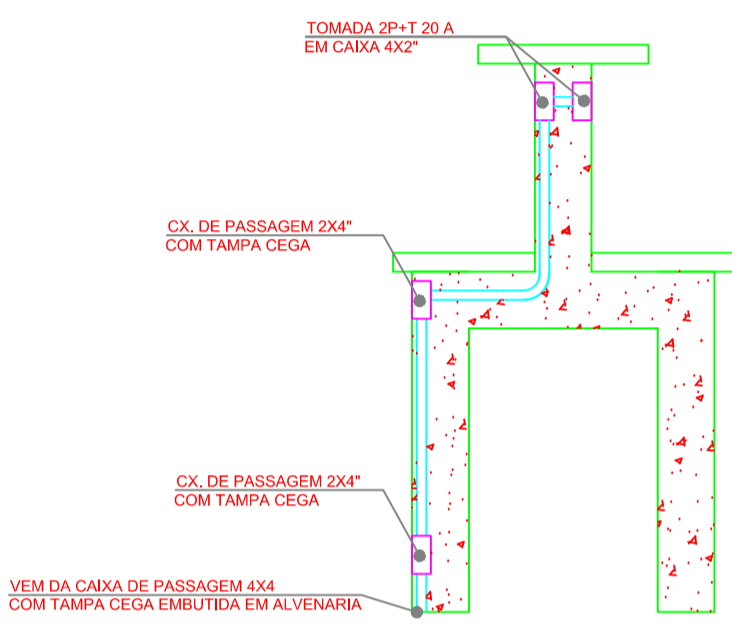


ALIMENTAÇÃO DAS TOMADAS DA BANCADA DOS LABORATÓRIOS

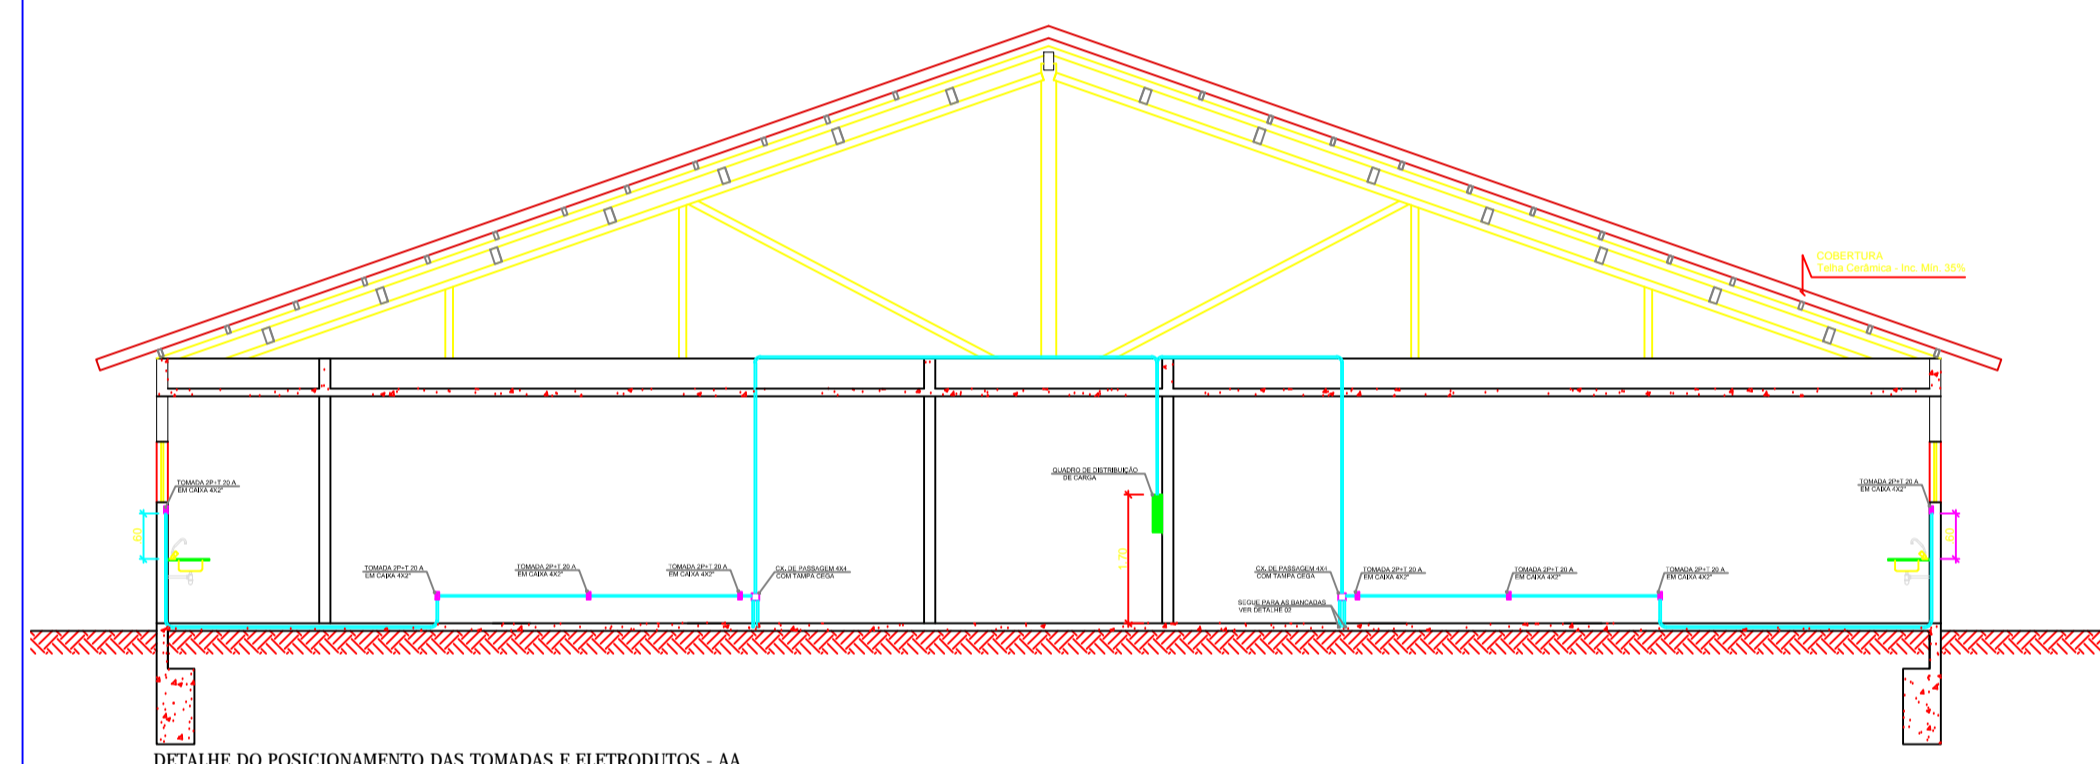

DETALHE DO POSICIONAMENTO DAS TOMADAS E ELETRODUTOS - AA
ESCALA 1:100

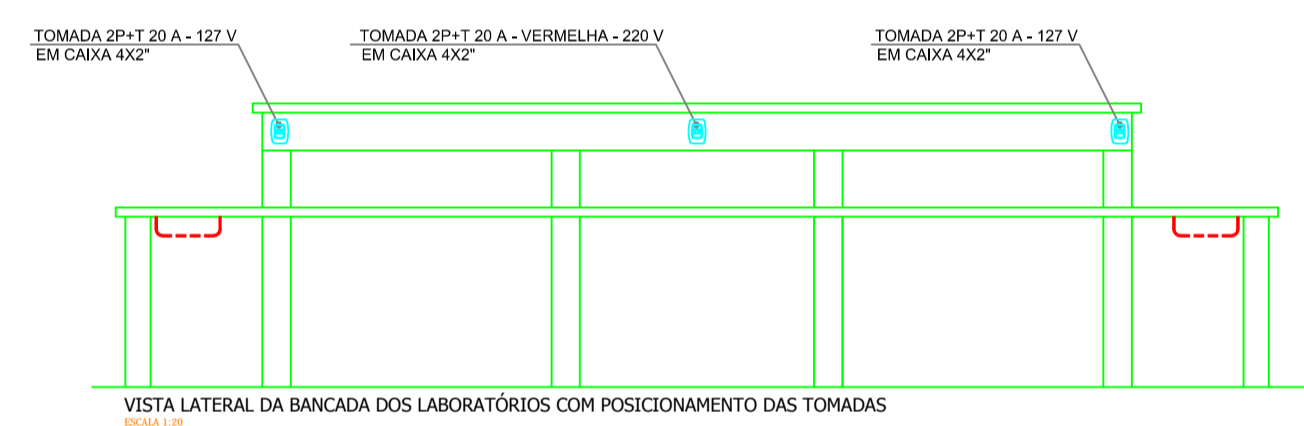

VISTA LATERAL DA BANCADA DOS LABORATÓRIOS COM POSICIONAMENTO DAS TOMADAS

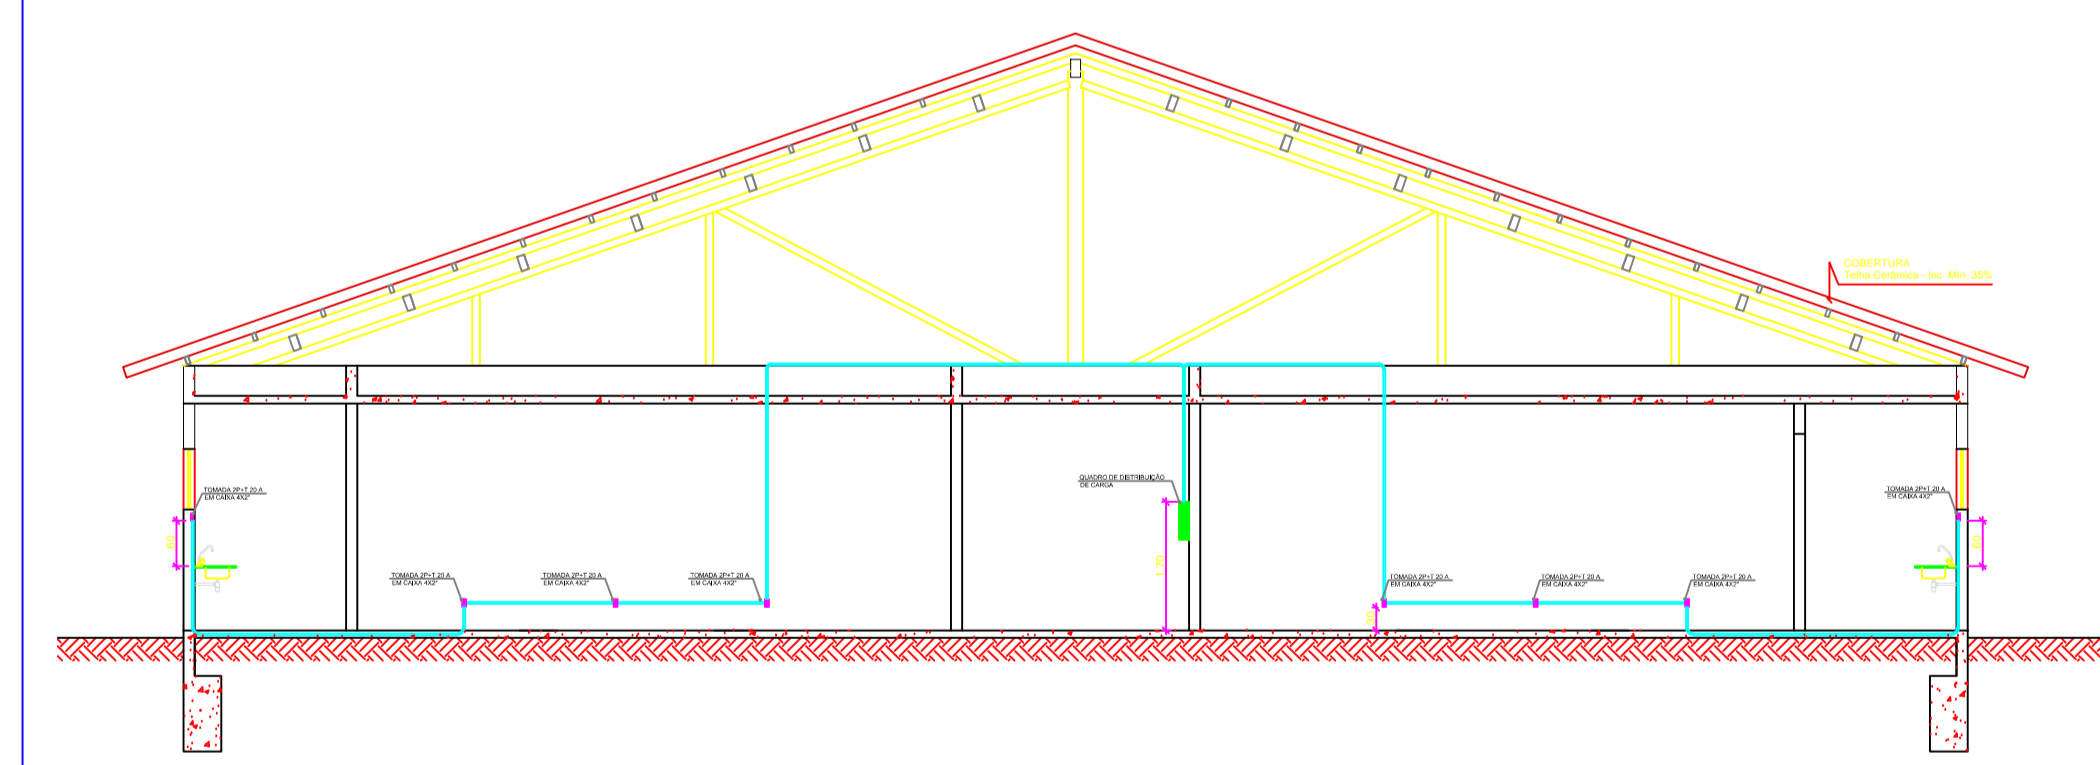

DETALHE DO POSICIONAMENTO DAS TOMADAS E ELETRODUTOS - BB
ESCALA 1:100

Legenda	
	Caixa de passagem de sobrepor no teto
	Quadro de distribuição - sobrepor a 1,50m do piso
	Tomada para ar condicionado a 2,20m do piso

Item	Descrição	Quantidade	Unidade	Valor

PL - TUBO DE BOMBA D'ÁGUA DO LABORATÓRIO DE QUÍMICA

UNIVERSIDADE FEDERAL DE RORONÓIA

 Centro de Engenharia

INSTALAÇÃO ELÉTRICA

 DENGEA

 Engenharia e Arquitetura - ROR

 Rua: ...

 CEP: ...

 Fone: ...

 E-mail: ...