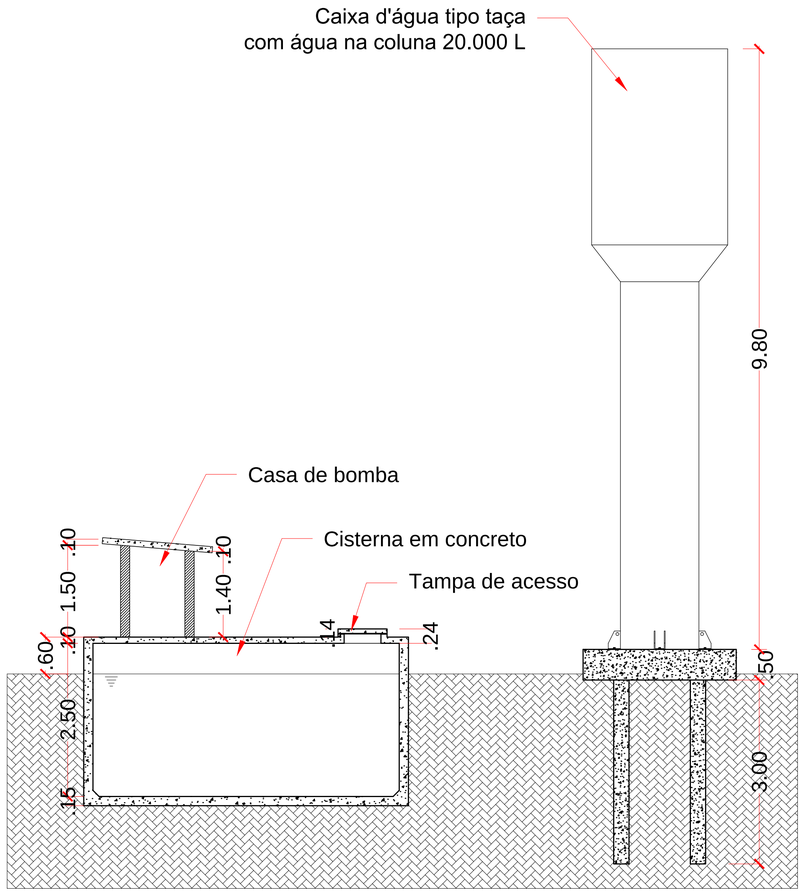

02 CORTE - CISTERNA E CAIXA D'ÁGUA
Escala 1:50

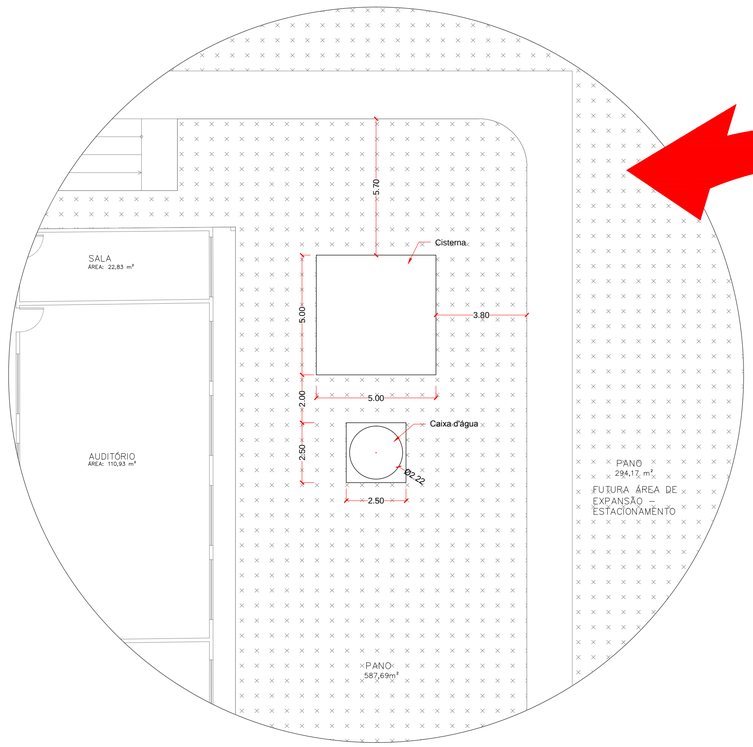

01 IMPLANTAÇÃO - CISTERNA E CAIXA D'ÁGUA
Sem escala

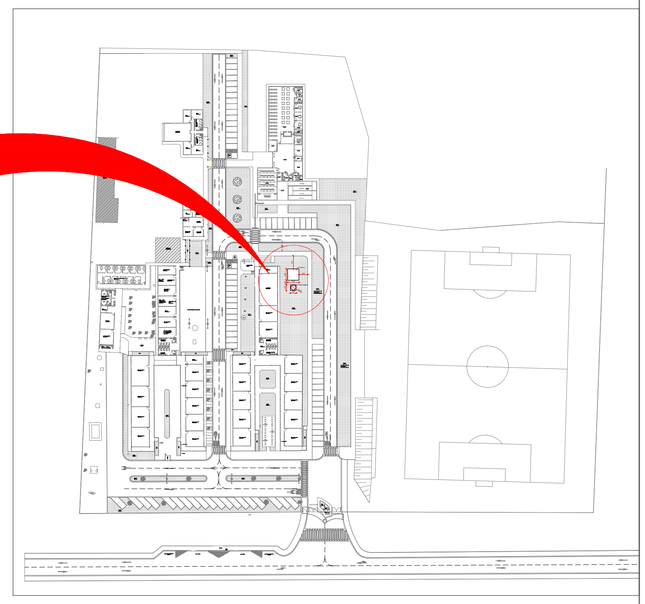

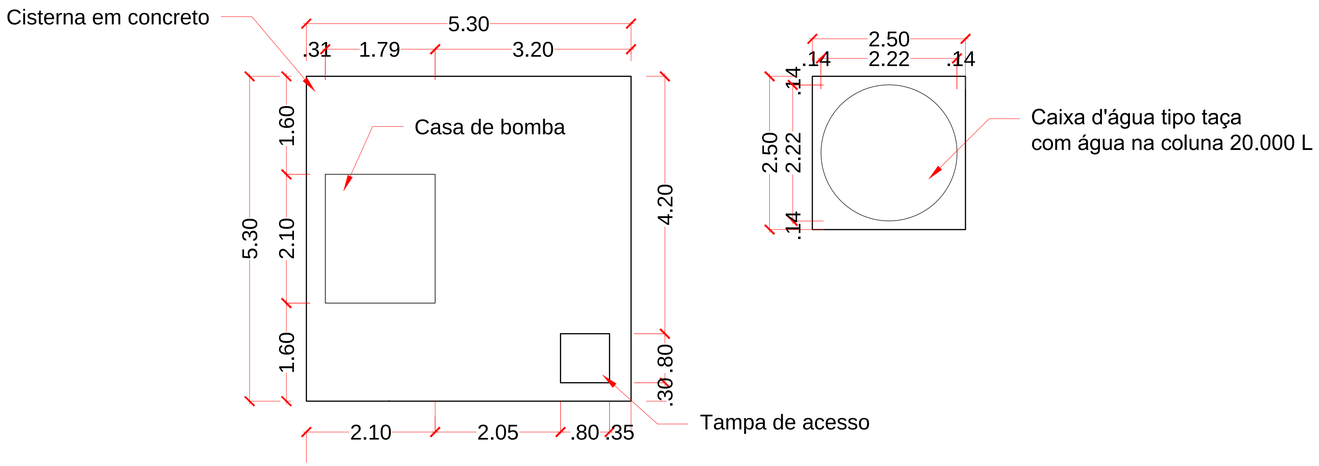

03 DETALHE - CISTERNA E CAIXA D'ÁGUA
Escala 1:50

TÍTULO DA PRANCHA: ARQUITETÔNICO – DETALHE E CORTE	PRANCHA Nº: 01/01	ESCALA(S) Nº: IND.
USO DA EDIFICAÇÃO: DETALHE E CORTE DE CISTERNA E CAIXA D'ÁGUA	ZONEAMENTO: –	COEF. DE APROVEITAMENTO: –
LOCAL DA OBRA: CAMPUS DE GUAJARÁ–MIRIM	DATA DO PROJETO: NOV/2018	TAXA DE OCUPAÇÃO:
PROPRIETÁRIO: UNIR – UNIVERSIDADE FEDERAL DE RONDÔNIA	CPF/CNPJ:	
LOCALIZAÇÃO SEM ESCALA:	ASSINATURAS: (PROPRIETÁRIO E PROFISSINOAL) PROPRIETÁRIO: PROJETO: RESP. TÉCNICO: DECLARO QUE A APROVAÇÃO DO PROJETO NÃO IMPLICA NO RECONHECIMENTO PELA PREFEITURA DO DIREITO DE PROPRIEDADE DO TERRENO.	
QUADRO DE ÁREAS (M2)	ESPAÇO RESERVADO PARA APROVAÇÃO:	
ESPAÇO RESERVADO PARA APROVAÇÃO:	ESPAÇO RESERVADO PARA APROVAÇÃO:	

A1-841x594