


- LEGENDA:**
- PISO TÁTIL ALERTA
 - PISO TÁTIL DIRECIONAL
 - CALÇADA A CONSTRUIR
 - CALÇADA EXISTENTE
 - ÁREA LIVRE
 - DIREÇÃO FLUXO DE DRENAGEM

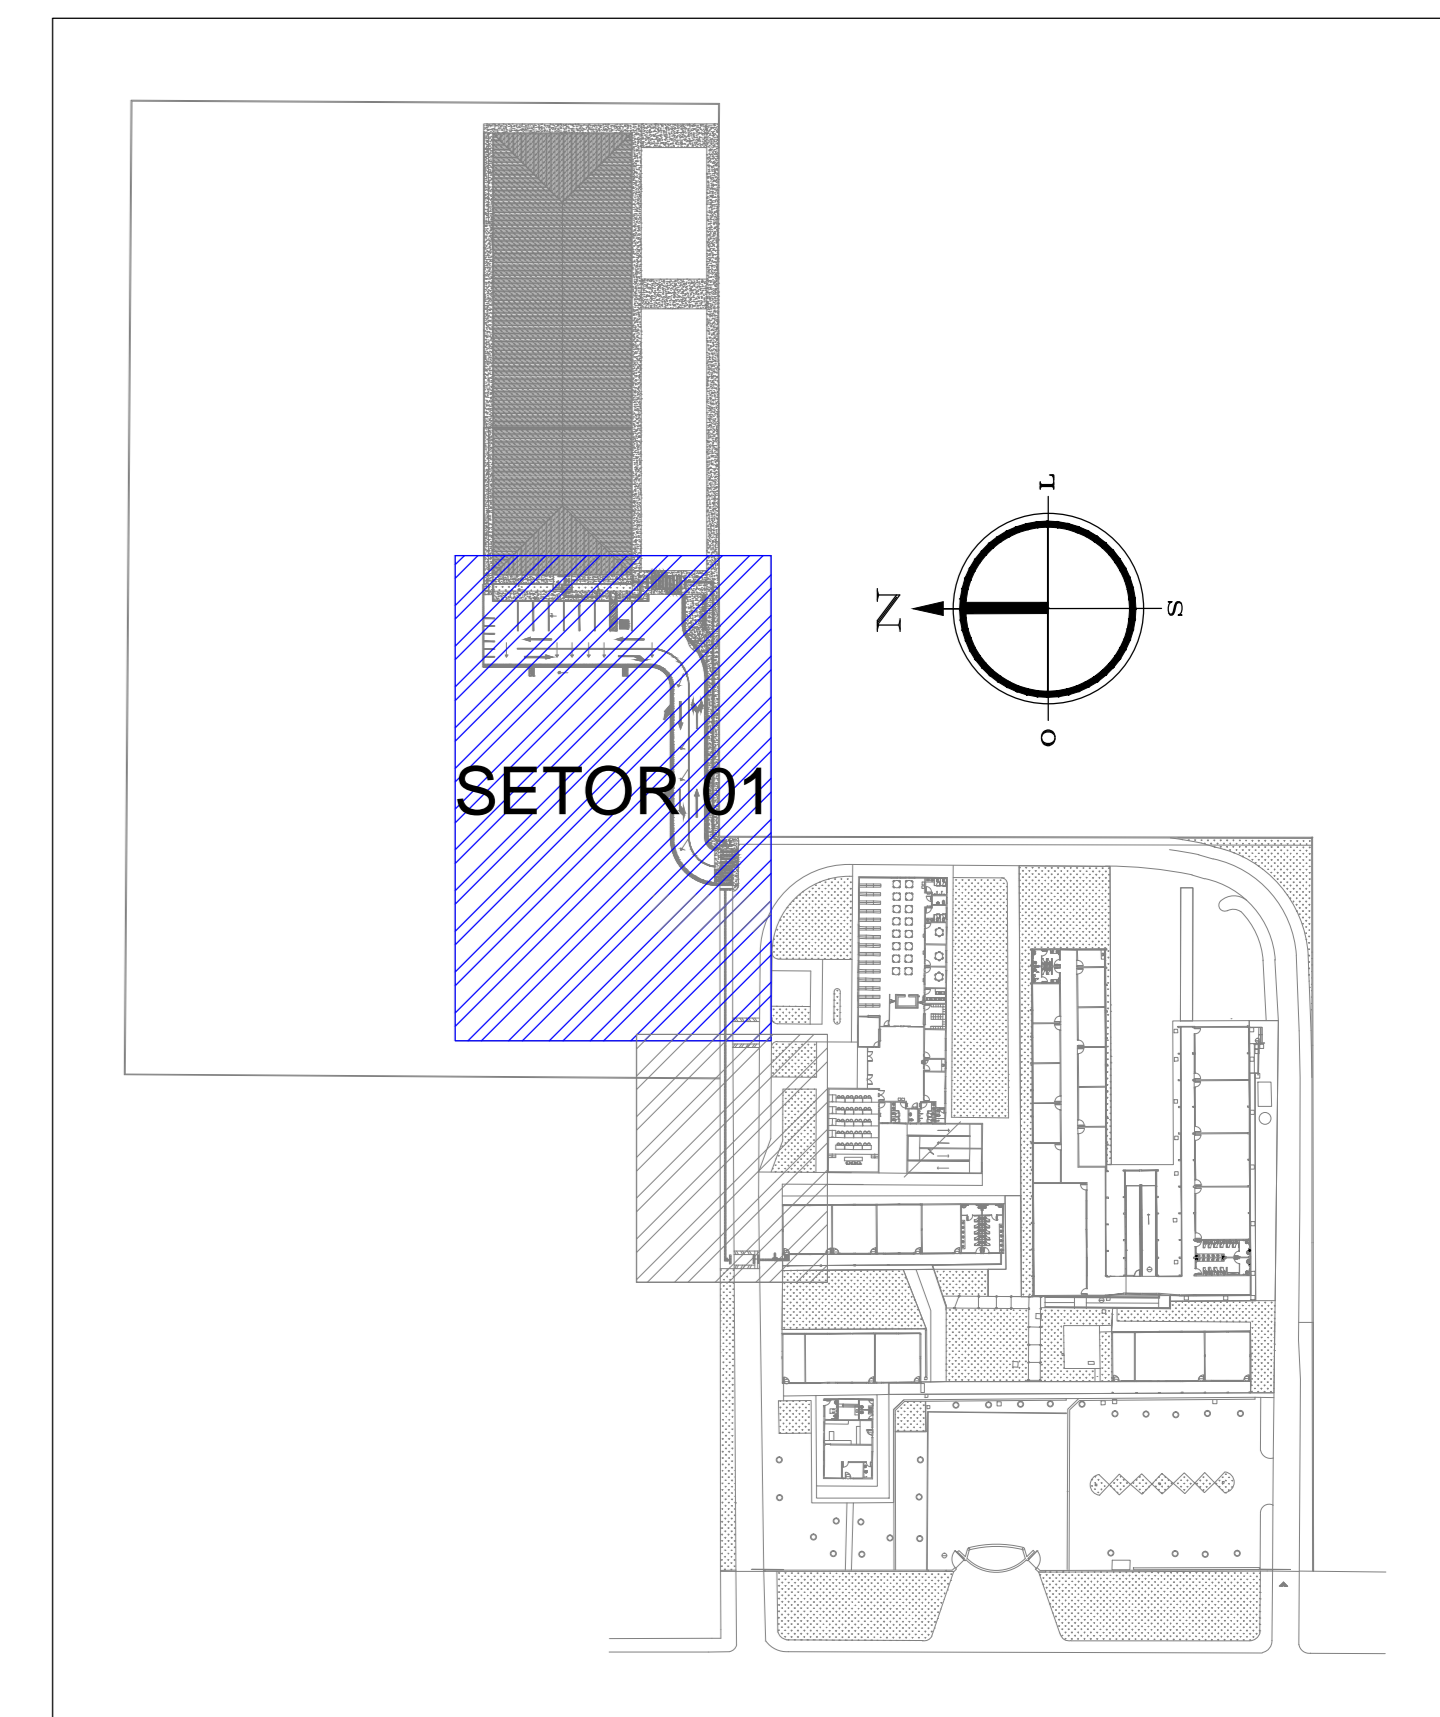

TÍTULO DA PRANCHA: ARQUITETÔNICO PROJETO DE REFORMA E URBANISMO	PRANCHA Nº: 01/02	ESCALA(S) Nº: IND.
USO DA EDIFICAÇÃO: PROJETO DE REFORMA E URBANISMO DO PRÉDIO DE ENGENHARIA DE ALIMENTO	ZONAMENTO: -	COEF. DE APROVEITAMENTO: -
LOCAL DA OBRA: CAMPUS DE ARIQUEMES	DATA DO PROJETO: SET/2018	TAXA DE OCUPAÇÃO: -
PROPRIETÁRIO: UNIFR UNIVERSIDADE FEDERAL DE RONDÔNIA	PROFISUJ:	
LOCALIZAÇÃO SEM ESCALA:	ASSINATURAS (PROPRIETÁRIO E PROFISSIONAL):	
	PROPRIETÁRIO: _____ PROJETO: _____ RESP. TÉCNICO: _____	
QUADRO DE ÁREAS (M²):	DECLARO QUE A APROVAÇÃO DO PROJETO NÃO IMPLICA NO RECONHECIMENTO SEJA OBRIGATORIA DO DIREITO DE PROPRIEDADE DO TERRENO ESPAÇO RESERVADO PARA APROVAÇÃO:	
ESPAÇO RESERVADO PARA APROVAÇÃO:	ESPAÇO RESERVADO PARA APROVAÇÃO:	