

MEMORIAL DESCRITIVO

ESTADO: Rondônia MUNICÍPIO: Cacoal  
IMÓVEL: PIC Gy-Paraná GLEBA: 06 LOTE: 82B1  
ÁREA : 07,2600 ha. PERÍMETRO: 1.126,00m.  
INSTRUMENTO: Teodolito KERN DKM-1A.  
MÉTODO EMPREGADO: Poligonométrico estadimétrico.




LIMITES E CONFRONTAÇÕES

NORTE: Limita-se com o Lote 82B Remanescente, Gleba 06.  
LESTE: Limita-se com o Lote 82B Remanescente, Gleba 06.  
SUL : Limita-se com o Lote 84, Gleba 06.  
OESTE: Limita-se com o Lote 82B Remanescente, Gleba 06.

DADOS DO PERÍMETRO


M - 86C / M - 86D	AZ(V)	90º 40'50"	200,00m.
M - 86D / M - 86E	AZ(V)	00º 49'07"	363,00m.
M - 86E / M - 86F	AZ(V)	270º 40'50"	200,00m.
M - 86F / M - 86C	AZ(V)	180º 49'07"	363,00m.

GLEBA / CACOAL / RO

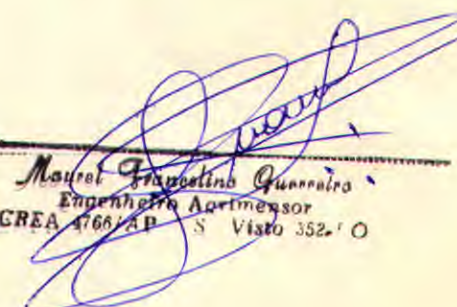  
Mauro Francisco Queiroz  
Engenheiro Agrônomo  
CREA 4766/AP S Visto 352.º O



GLEBA 06

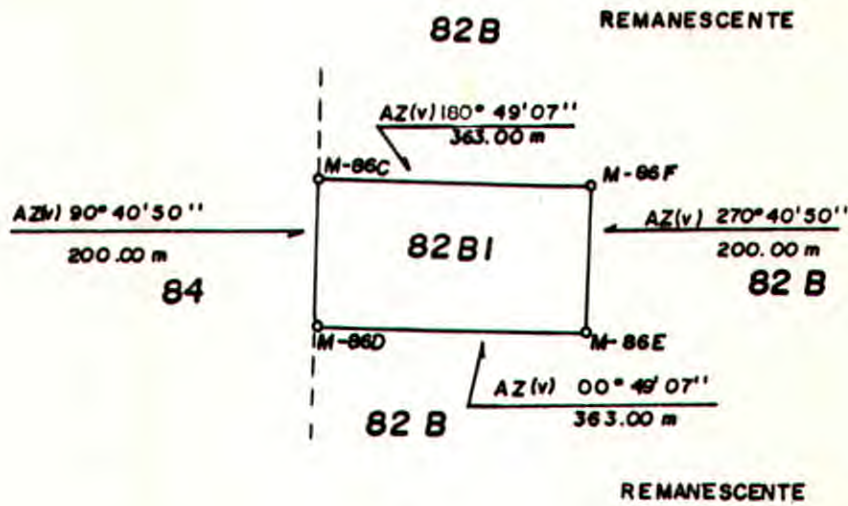

CONSELHO REGIONAL DE ENGENHARIA, ARQUITETURA E AGRONOMIA  
CREA - RO

RIT. n.º 33695

Em 27 de 12 de 94

Os profissionais que assinam este projeto estão registrados no Conselho Regional de Engenharia, Arquitetura e Agronomia e são responsáveis pelas responsabilidades que assumem.

Nilson Klain  
Aux. Administrativa  
IRCA / CREA / RO

PROJETO DE DESMEMBRAMENTO

IMÓVEL	PIC 05 PARANÁ	GLEBA 06	LOTE 82B1	ÁREA	07.2600 ha
MUNICÍPIO	CACOAL - RO	ESCALA	1:10.000	PERÍMETRO	1.126,00 m
DESENHADO EM	DEZ / 94	POR	I. R. F. L.	VISTO	
RESR TÉCNICO	 Maurício José de Aguiar Guimarães Engenheiro Agrônomo CREA - RORAIMA - Visto 352 RO				

MEMORIAL DESCRITIVO



ESTADO - Rondonia                                  MUNICIPIO - Cacoal  
IMÓVEL - PIC - Gy Parana<sup>o</sup>                      LOTE - 82B                      GLEBA - 06  
ÁREA - 72,5704ha.                              PERÍMETRO - 4.320,33m.  
INSTRUMENTO - Teodolito KERN DKM - 1A.  
MÉTODO EMPREGADO - Poligonométrico Estadimétrico.  
Obs. - O Lote 82B é objeto da Unificação dos Lotes 82B e 83B.


LIMITES E CONFRONTAÇÕES

NORTE - Limita-se com o Lote 82C, da Gleba 06.  
LESTE - Limita-se com o Lote 11, da Gleba 07.  
SUL - Limita-se com os Lotes 83C e 84, da Gleba 06.  
OESTE - Limita-se com os Lotes 83A e 82A, da Gleba 06.

CREA / C A C O A L / R O



DADOS DO PERÍMETRO

M - 84 / M - 83A	AZ(V) 01°22'36"	279,08m.
M - 83A / M - 88B	AZ(V) 270°47'44"	1.385,02m.
M - 88B / M - 88C	AZ(V) 180°02'04"	280,96m.
M - 88C / M - 87A	AZ(V) 90°43'02"	3,55m.
M - 87A / M - 86A	AZ(V) 180°02'43"	498,61m.
M - 86A / M - 86B	AZ(V) 90°40'50"	679,83m.
M - 86B / M - 87B	AZ(V) 00°02'41"	498,18m.
M - 87B / M - 84	AZ(V) 90°43'02"	695,08m.

  
Manuel Franklino Guerreiro  
Engenheiro Agrimensor  
CREA 3768/AP-MS Visto 352.10

**CARTÓRIO DE REGISTRO DE IMÓVEIS**  
 Bernadete Lorena de Oliveira  
 - TITULAR -  
 Comarca de CACOAL - Estado de RO

GLEBA 06

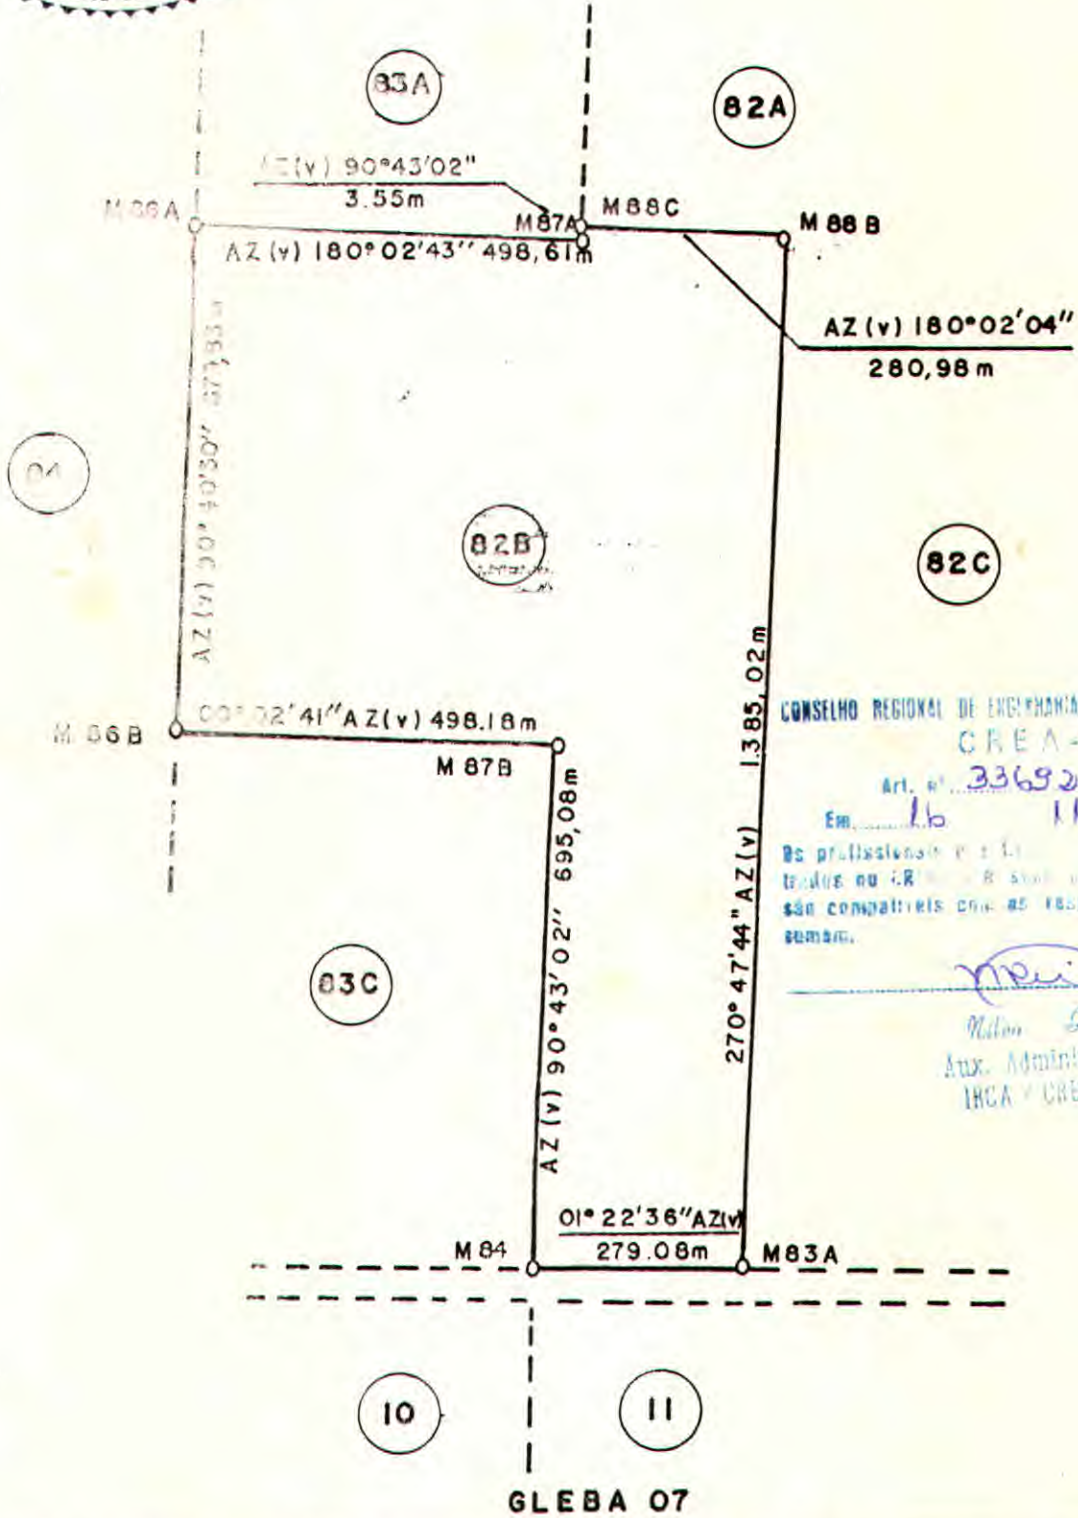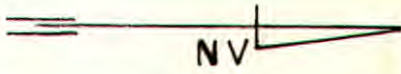

CONSELHO REGIONAL DE ENGENHARIA, ARQUITETURA E ECONOMIA  
 CREA-RO  
 Art. n.º 33692  
 Em 16 11 94  
 De prestação de serviços profissionais em registro no CREA-RO, a prestação de serviços profissionais são compatíveis com as responsabilidades assumidas.  
 Nilon Klain  
 Aux. Administrativo  
 INCA / CREA / RO

**UNIFICAÇÃO DOS LOTES 82B E 83B**

IMÓVEL	PIÇ GI PARANA	GLEBA	06	LOTE	82B	ÁREA	72.5704 ha
MUNICÍPIO	CACOAL - RO	ESCALA	1/10.000		PERÍMETRO	4.320.33 m	
DESENHADO EM	26/10/94	POR	R.G.S.		VISTO		
RESP. TÉCNICO	CONFERE						

*[Signature]*  
 Engenheiro Agrônomo  
 CREA 45714P-MS Voto 32.10

M E M O R I A L   D E S C R I T I V O

ESTADO: Rondônia                      MUNICÍPIO: Cacoal  
IMÓVEL: PIC Gy-Paraná GLEBA: 06 LOTE: 82B2  
ÁREA : 07,2600 ha.                      PERÍMETRO: 1.126,00m.  
INSTRUMENTO: Teodolito KERN DKM 1A.  
MÉTODO EMPREGADO: Poligonométrico estadimétrico.

L I M I T E S   E   C O N F R O N T A Ç Õ E S

NORTE: Limita-se com o Lote 82B Remanescente, Gleba 06.  
LESTE: Limita-se com o Lote 82B Remanescente, Gleba 06.  
SUL : Limita-se com o Lote 82B1 da Gleba 06.  
OESTE: Limita-se com o Lote 82B Remanescente, Gleba 06.

D A D O S   D O   P E R I M E T R O

M - 86F/M - 86E	AZ(V) 90º 40'50"	200,00m.
M - 86E/M - 87E	AZ(V) 00º 49'07"	363,00m.
M - 87E/M - 87F	AZ(V) 270º 40'50"	200,00m.
M - 87F/M - 86F	AZ(V) 180º 49'07"	363,00m.

SERVIÇO REGISTRAL DE IMÓVEIS  
TÍTULOS E DOCUMENTOS  
PESSOAS JURÍDICAS

BERNADETE LORENA DE OLIVEIRA  
Oficial


NILSON FERREIRA LEITE  
Escrvente Autorizado

COMARCA DE CACOAL, ESTADO DE RONDÔNIA  
AV. AMAZONAS, 2809 - CENTRO - CEP - 78.975-000  
FONEFAX (069) 441-4463


CREA 7/CA 0267/RO



*Mauril Francélio Guarreiro*  
Engenheiro Agrimensor  
CREA 4766/AP-MS Visto 352-RO

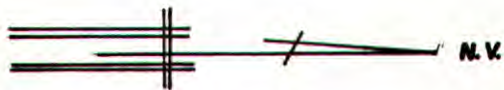

**GLEBA 06**

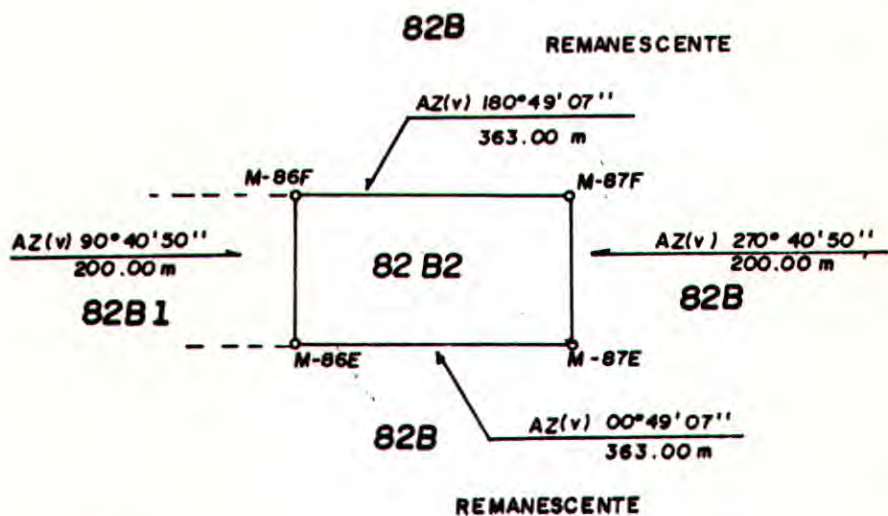

SERVICO DE REGISTRO DE IMOVEIS  
**CACOAL - RO**  
 Bernadete Lorena de Oliveira  
 Oficial Titular  
 Eduardo Cristo de Oliveira  
 Oficial Substituto  
 Nilson Ferreira Leite  
 Escrevente Autorizado  
 \* FONE: (069) 441-4463 \*

CONSELHO REGIONAL DE ENGENHARIA, ARQUITETURA E AGRONOMIA  
 CREA - RO

Art. n.º 33695  
 Em... 27 / 12 / 94  
 Os profissionais abaixo assinados estão regis-  
 trados no CREA e são responsáveis profissionais  
 são compatíveis com as responsabilidades que as-  
 sumem.

*Nilson Klein*  
 Aux. Administrativo  
 IRCA / CREA / RO

**PROJETO DE DESMEMBRAMENTO**

IMÓVEL	PIC 09 PARANÁ	GLEBA	06	LOTE	82 B2	AREA	07.2600 ha
MUNICÍPIO	CACOAL - RO	ESCALA	1.10000	PERIMETRO		1.126,00 m	
DESENHADO EM	DEZ/94	I. R. F. L.					
<i>Maurício Francisco Guerra</i> Engenheiro Agrônomo CREA 4768/AP MS Voto 352 RO							



**MEMORIAL DESCRITIVO**

**Estado:** Rondônia **Município:** Cacoal  
**Imóvel:** PIC - GY - PARANA **Gleba:** 06 **Setor:** -  
**Lote:** 82-B1 **Área:** 14,7895 ha **Perímetro:** 1,796,36m.

**Instrumento** MICRO PENTIUM IV - 2,0 GHZ

**Método Empregado:** CALCULO DE AREAS E COORDENADAS

**Obs.:** Objeto da unificação dos lote 82-B1, 82-B2 e 82-B3


**LIMITES E CONFRONTAÇÕES**

- NORTE:** Limita-se com o Lote 82-B, da Gleba 06.  
**ESTE:** Limita-se com o Lote 82-B, da Gleba 06.  
**SUL:** Limita-se com o Lote 82-B1-A, da Gleba 06.  
**OESTE:** Limita-se com os Lotes 82-B, da Gleba 06.




**DADOS DO PERÍMETRO**

Lado	Azimute	Distância	Observações
M-86C1 / M-86F	00° 49' 07"	318,01 m	
M-86F / M-87F	00° 49' 07"	363,00 m	
M-87F / M-87E	90° 40' 50"	200,00 m	
M-87E / M-87E1	90° 40' 50"	17,17 m	
M-87E1 / M-86D2	180° 49' 07"	681,01 m	
M-86D2 / M-86D1	270° 40' 50"	17,17 m	
M-86D1 / M-86C1	270° 40' 50"	200,00 m	

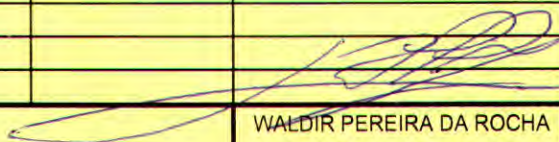
  
**WALDIR PEREIRA DA ROCHA**  
 Técnico em Agrimensura  
 CREA 1.058 TD/RO

N.V

Gleba 06

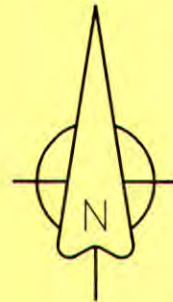

82  
B

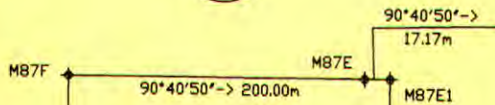



Gleba 06

82  
B1

82  
B

82  
B

Gleba 06

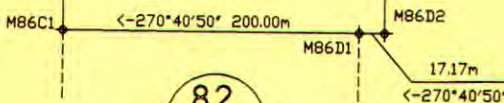 

82  
B1  
A

Gleba 06

CONSELHO REG. DE ENGENHARIA ARO. E AGRONOMIA  
 CREA - RO  
 Art. nº  
 Em 04 / 07 / 03  
 Os profissionais que firmam a presente estão  
 registrados no CREA-RO e suas atribuições  
 profissionais são compatíveis com as respon-  
 sabilidades que assumem

*Waldir*  
 Suelana M. R. Barbosa  
 Assist. Administrativo  
 CNPF 597.569.772-72  
 CREA/RO

OBS.: OBJETO DA UNIFICAÇÃO DOS LOTES: 82-B1 , 82-B2 e 82-B3

### UNIFICAÇÃO DE LOTE RURAL

W.R. Agrimensura Ltda.  
fone: (69) 441-7443

IMÓVEL: PIC - GY-PARANA	GLEBA: 06	LOTE: 82 B1	AREA: 14.7895 ha.
MUNICÍPIO: CACOAL	ESTADO: RONDÔNIA		PERIM.: 1.796,36 m
DES. EM: 24/05/2003	POR: BARBARA TONIATO PÉRIS		ESCALA: 1:5000
RESP. TÉCNICO: <i>Waldir</i>	CONFERE:	VISTO:	OBS.:
WALDIR PEREIRA DA ROCHA TÉCNICO AGRIMENSOR CREA 1.058/TD/RO			