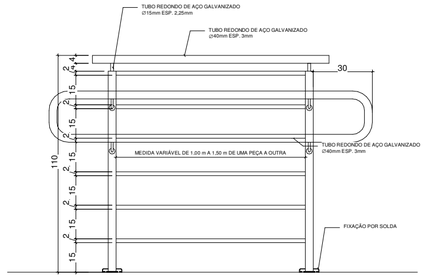

3 DET. GENÉRICO CORRIMÃO C2.1
ESCALA 1 : 2000

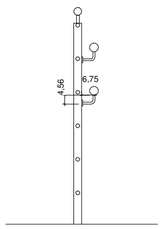

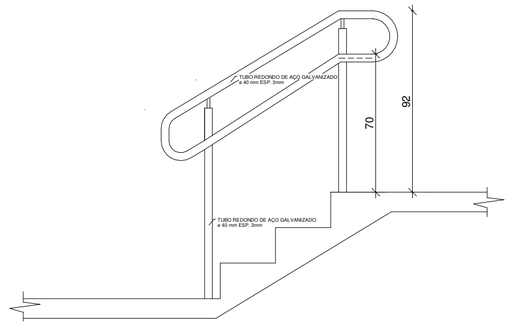

4 DET. GENÉRICO CORRIMÃO C2.2
ESCALA 1 : 2000

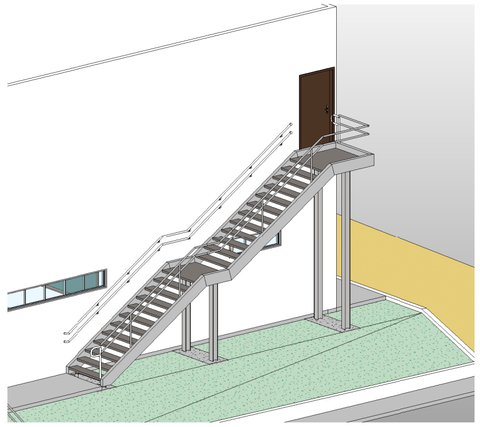

7 3D Escada
ESCALA

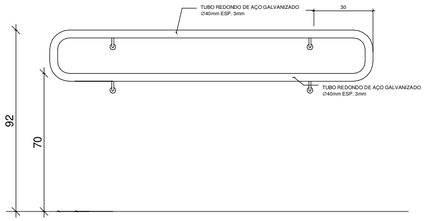

5 DET. GENÉRICO CORRIMÃO C2.3
ESCALA 1 : 2000

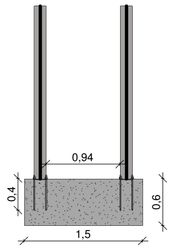

6 DETALHE DO ENGASTAMENTO DO PILAR
ESCALA 1 : 50

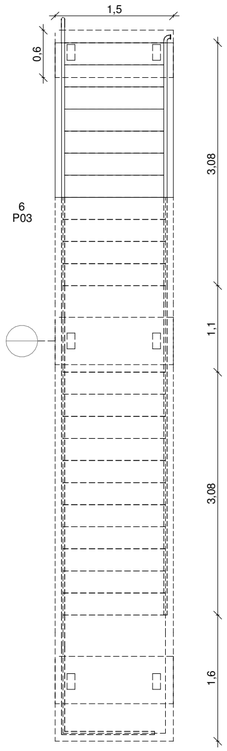

1 DETALHE - ESCADA DE EMERGÊNCIA
ESCALA 1 : 50

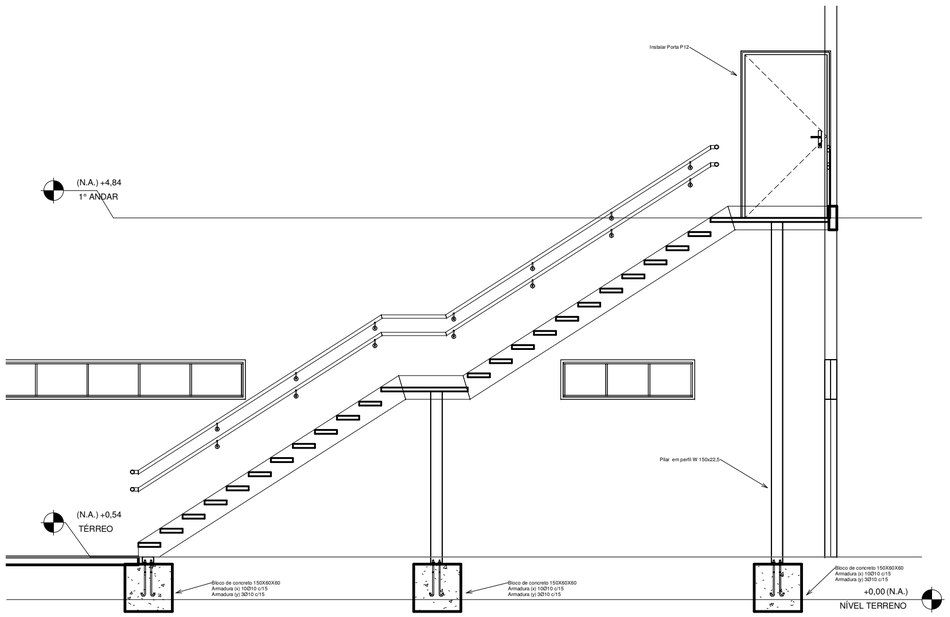

Obs.: Fazer ajuste da altura dos espelhos (18 cm) in loco, após a confirmação exata da altura a ser vencida pela escada.

2 CORTE DA ESCADA DE EMERGÊNCIA
ESCALA 1 : 50

Título da prancha ADEQUAÇÃO RU CACOAL	Prancha nº P03	Escala Como indicado
PLANTA BAIXA-FINAL	Zoneamento	Tx. de ocupação
Local da Obra: Campus Professor Francisco Gonçalves Quiles, Rua Manuel Vitor Diniz, nº2380, bairro Jardim São Pedro II, CEP-76.962-269	Data do Projeto	
Proprietário UNIR UNIVERSIDADE FEDERAL DE RONDÔNIA	CPF/CNPJ	
Localização sem escala	Assinaturas Proprietário RT.: João Vitor Gomes Vasconcelos Engenheiro Civil - CREA/RO 11655 DIREA/PROPLAN/UNIR	
Quadro de áreas (m²):	Espaço reservado para aprovação	
Espaço reservado para aprovação	Espaço reservado para aprovação	