




3 DET. GENÉRICO CORRIMÃO I
ESCALA 1:2000

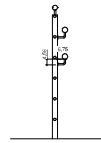


4 DET. GENÉRICO CORRIMÃO II
ESCALA 1:25

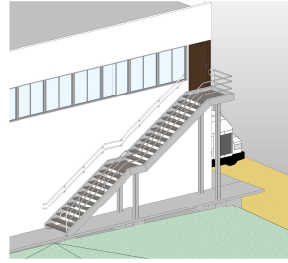


7 3D Escada
ESCALA

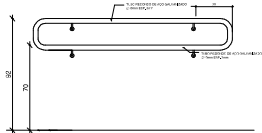

5 DET. GENÉRICO CORRIMÃO III
ESCALA 1:2000

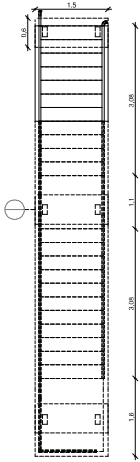

1 DETALHE - ESCADA DE EMERGÊNCIA
ESCALA 1:50

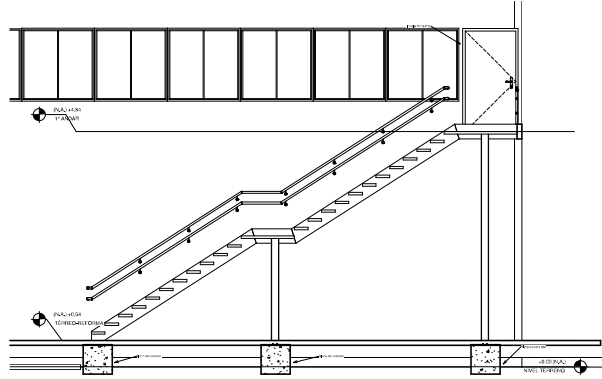

Obs.: Fazer ajuste de altura dos escafores in loco, após a confirmação exata da altura a ser verificada pela escada.

2 CORTE DA ESCADA DE EMERGÊNCIA
ESCALA 1:50

Título da prancha		Prancha nº	Escala
RU de Porto Velho		P03	Como indicado
ADEQUAÇÕES PARA CONCLUSÃO		Zonamento	Tx. de ocupação
Local da Obra:	Campus Professor Francisco Gonçalves Quintes, Rua Manuel Vitor Diniz, nº2380, bairro Jardim São Pedro II, CEP-76.962-269	Data do Projeto	
Proprietário	UNIF UNIVERSIDADE FEDERAL DE RONDÔNIA	CPF/CNPJ	
Localização sem escala	Assinaturas		
	<p>Proprietário</p> <p>RT: João Vitor Gomes Vasconcelos Engenheiro Civil - CREA/RO 11655 DIREA/PROPLAN/UNIF</p>		
Quadro de áreas (m²):	Espaço reservado para aprovação		
Espaço reservado para aprovação	Espaço reservado para aprovação		