

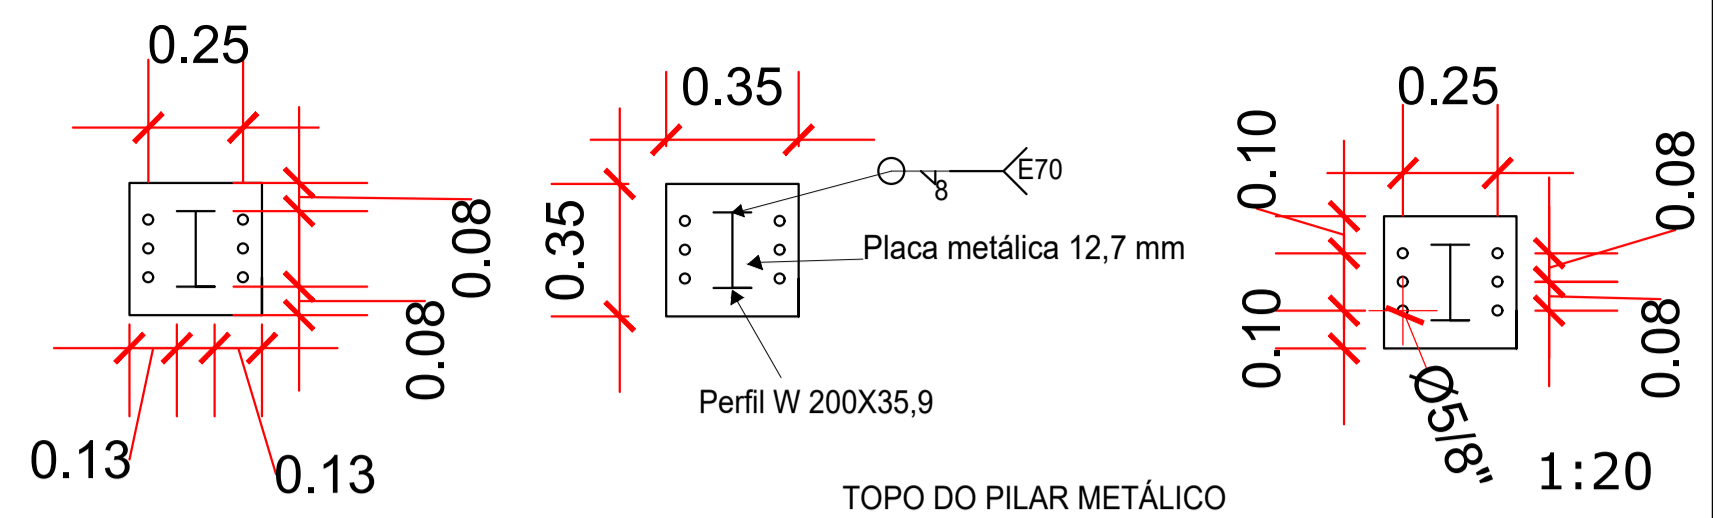
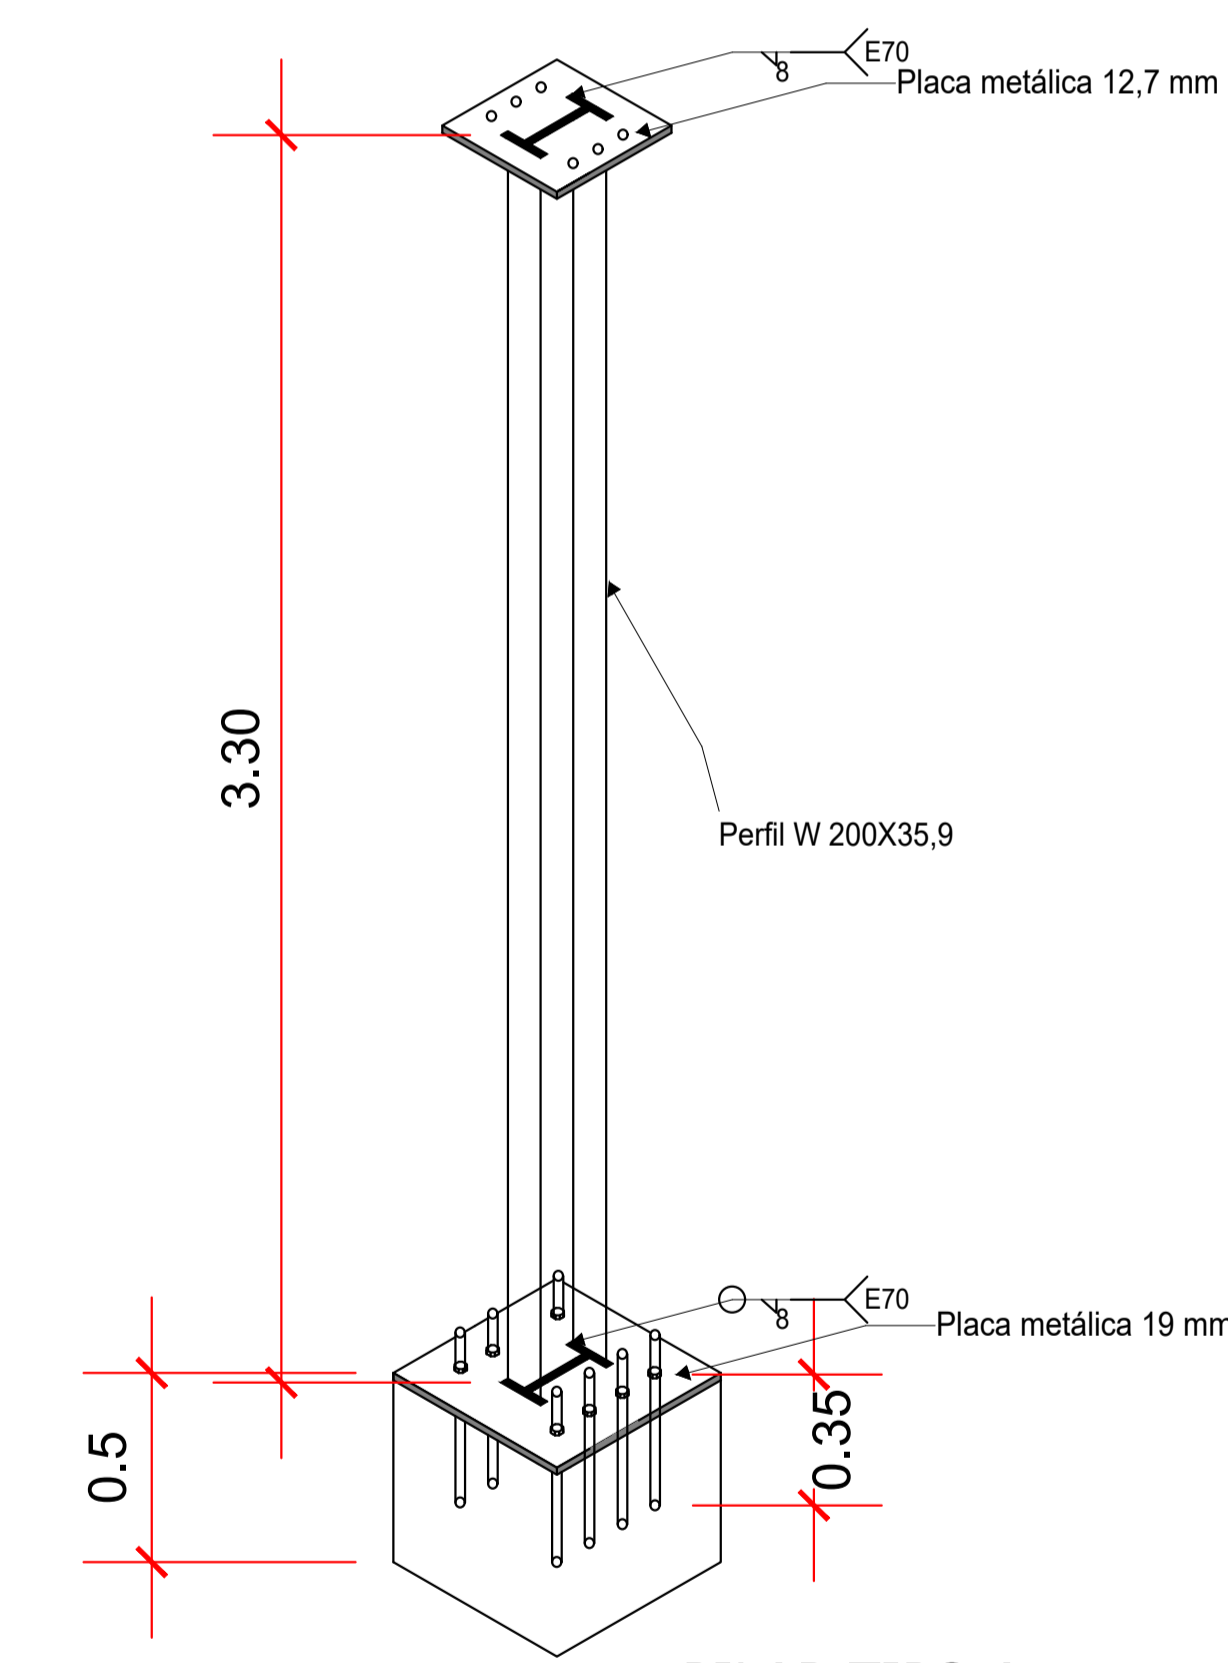




1:20

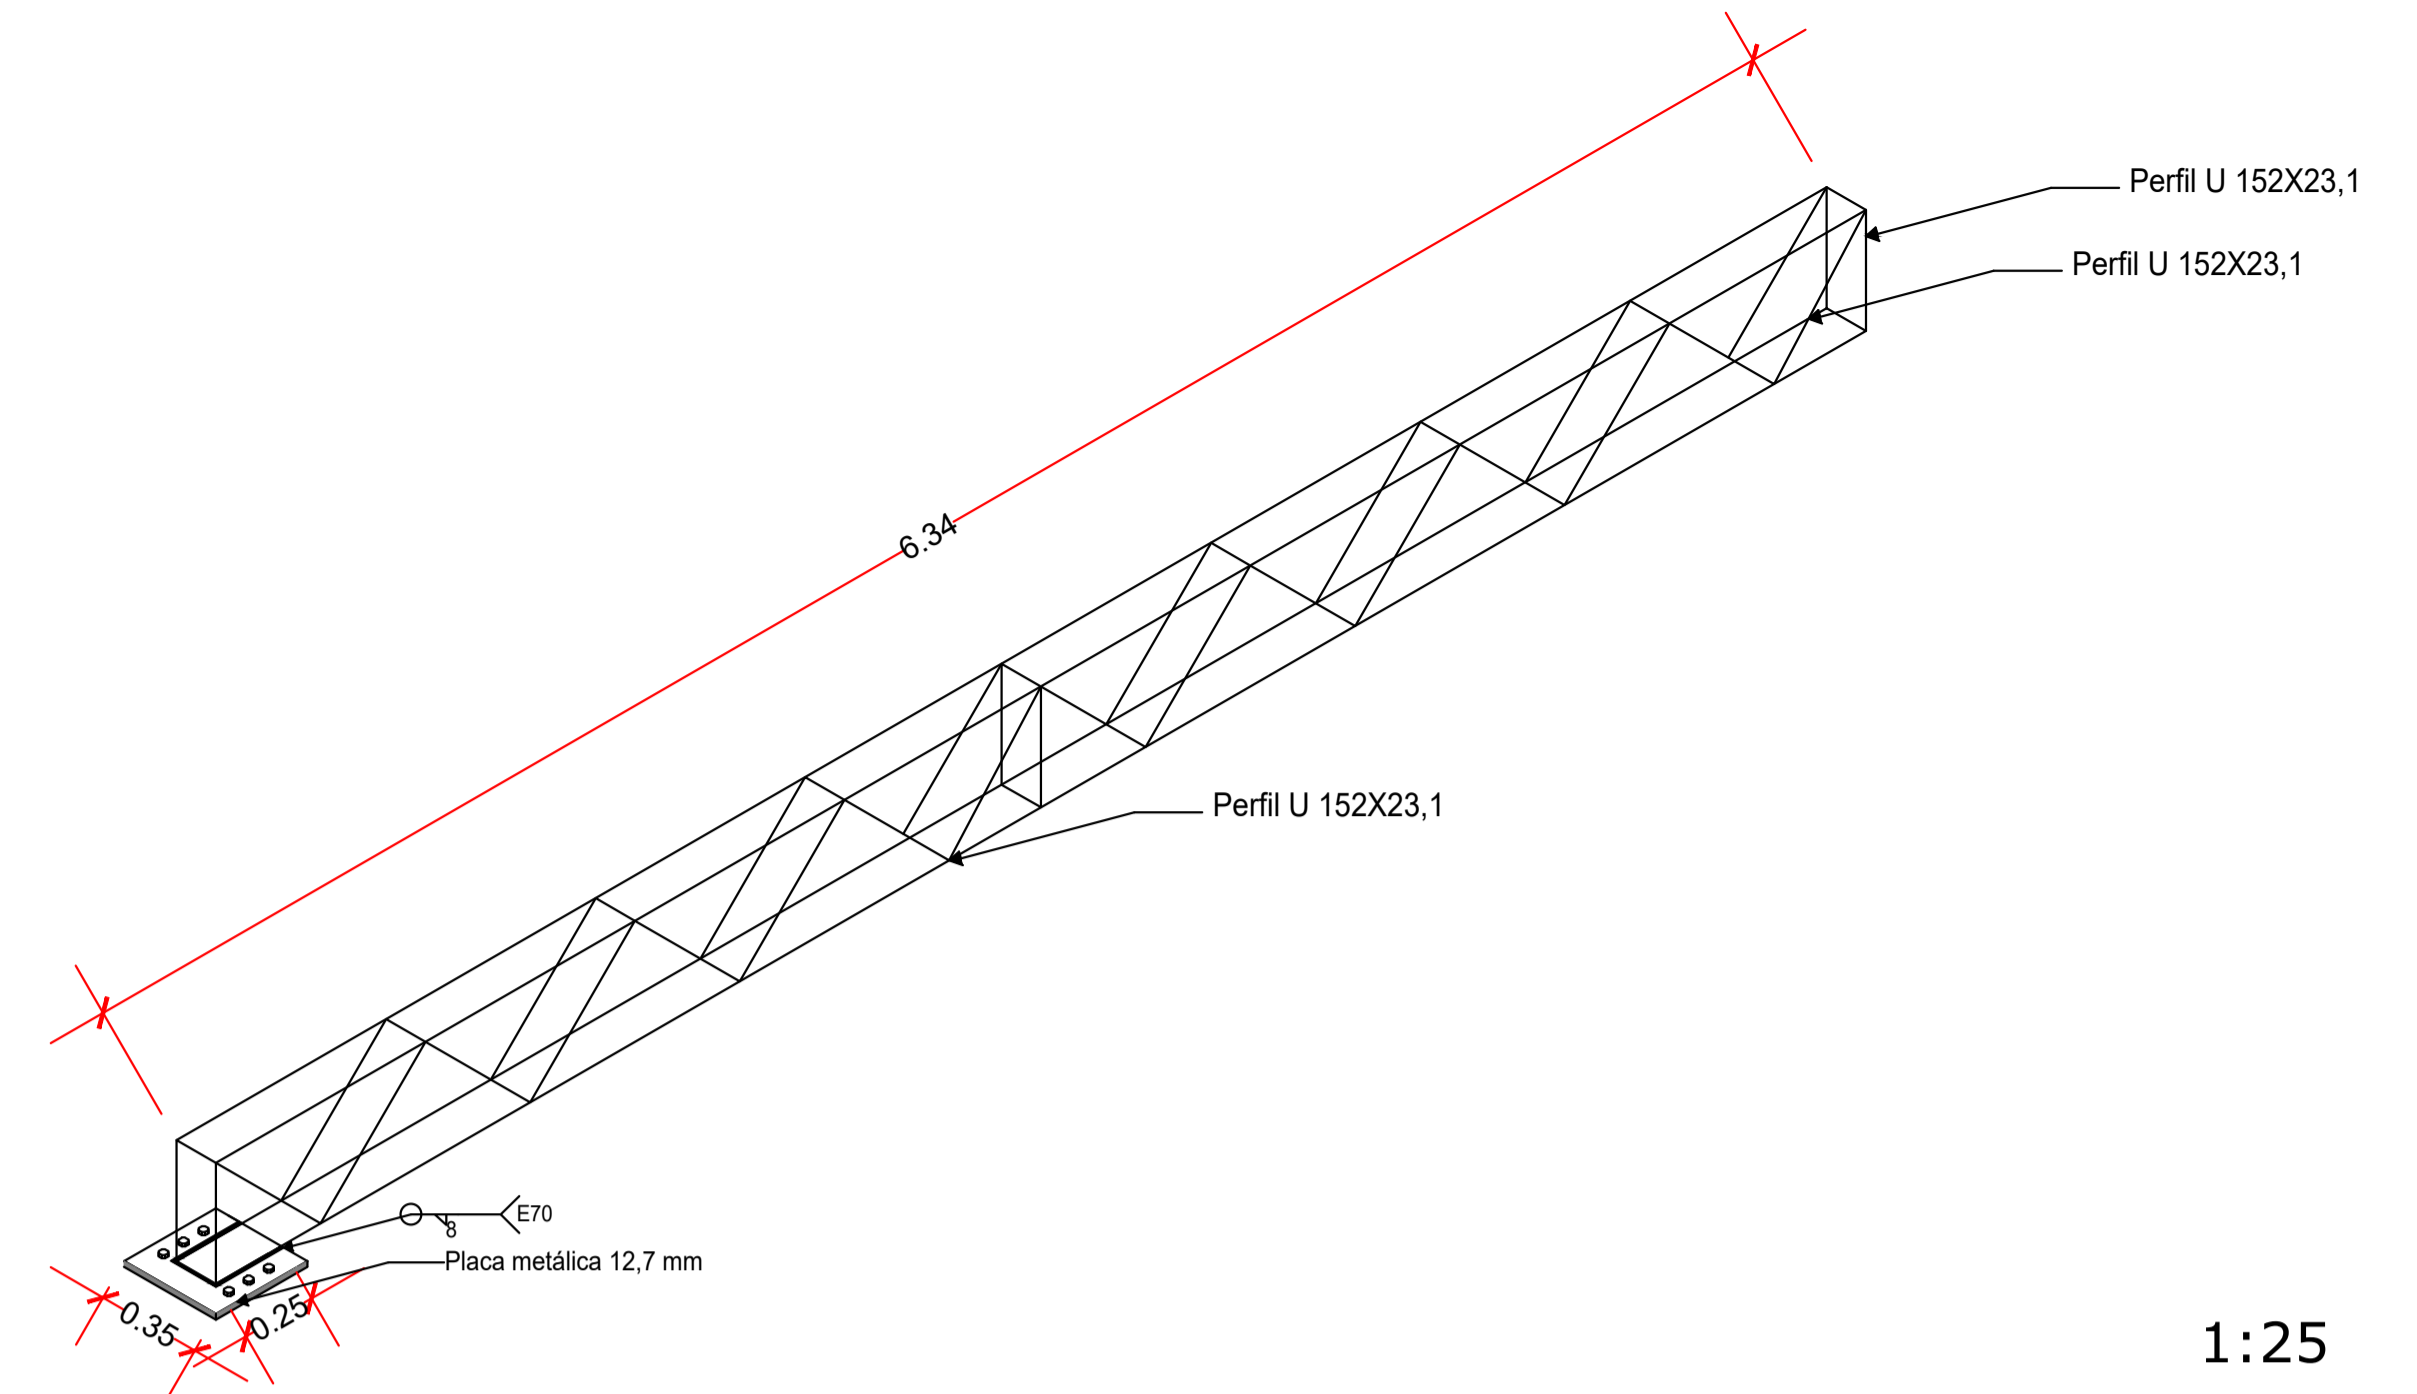


1:20

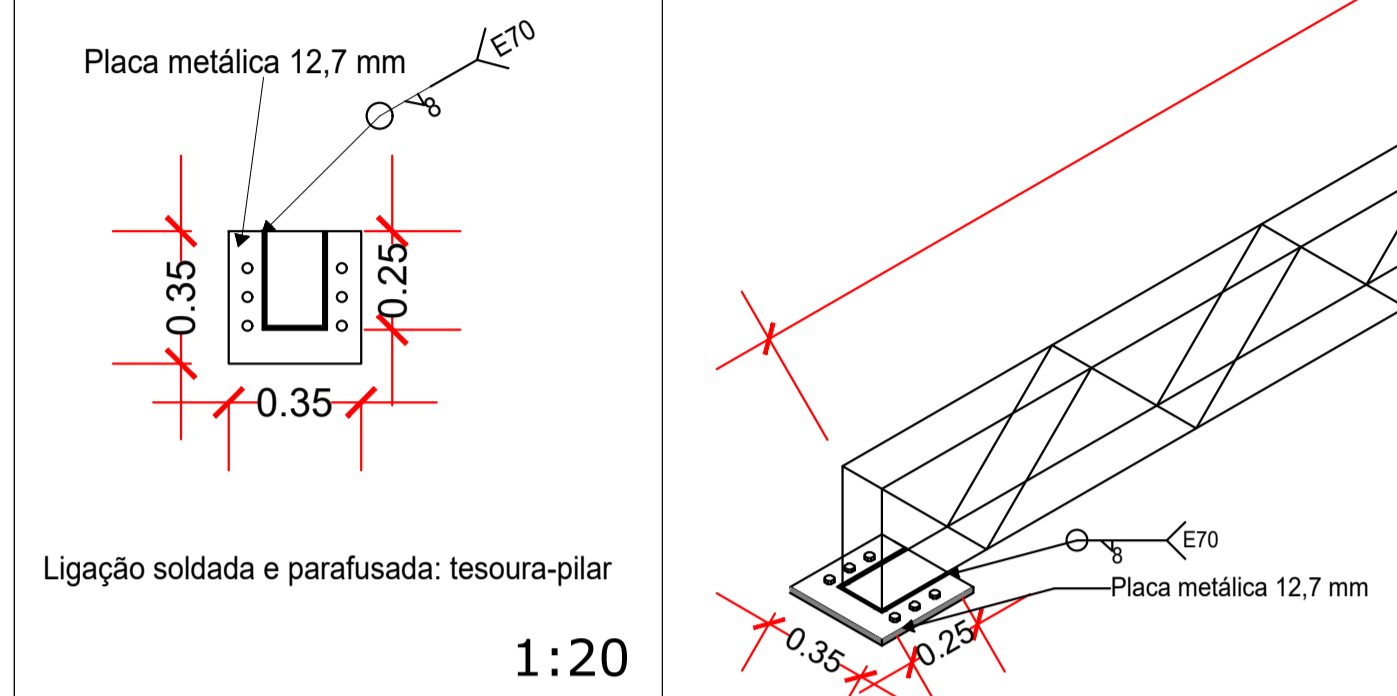

1:20

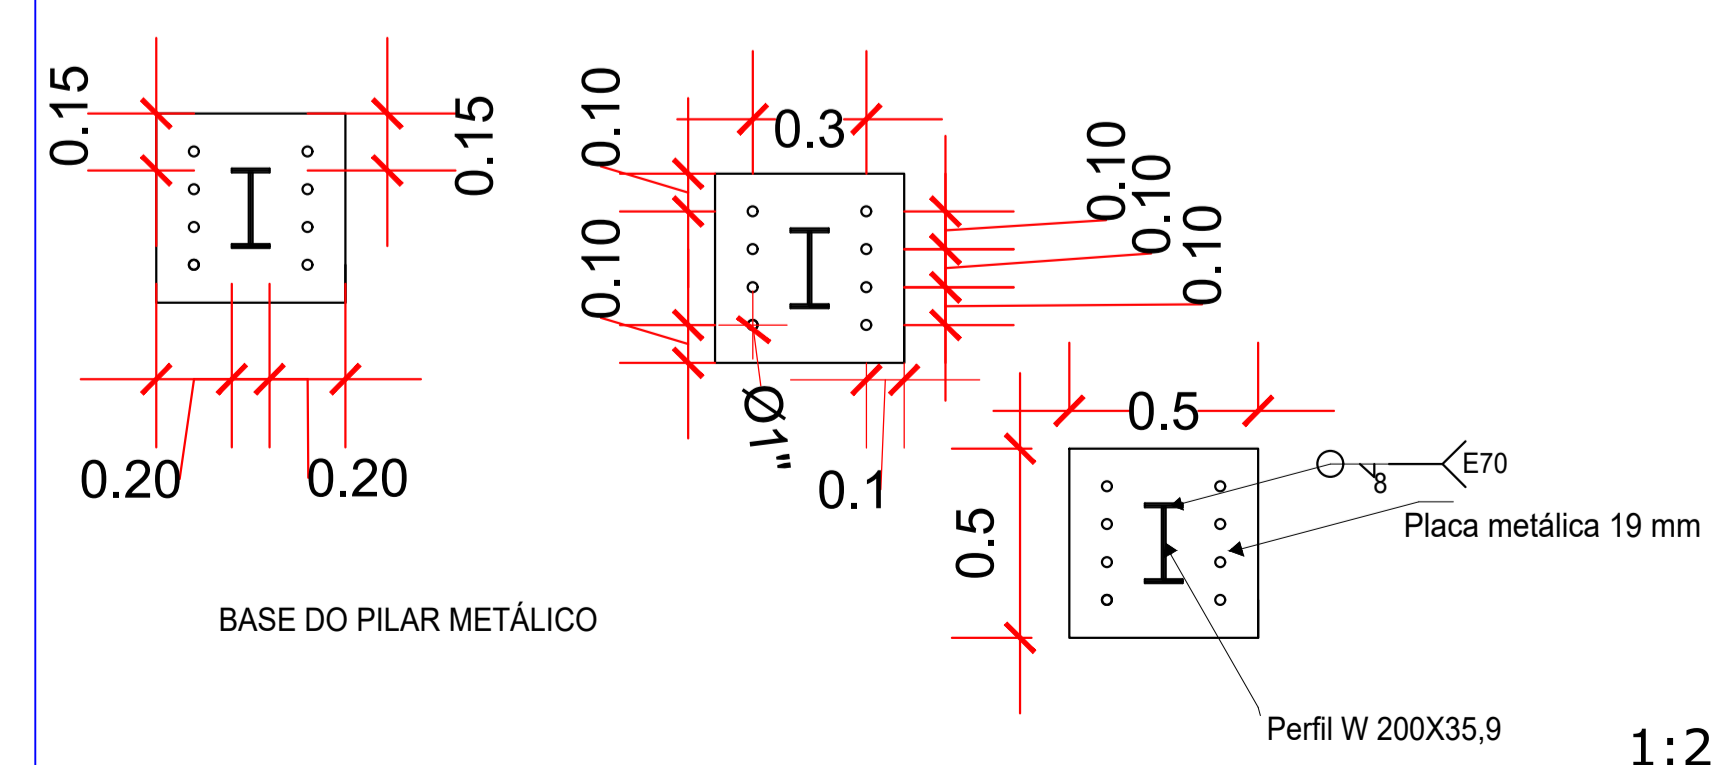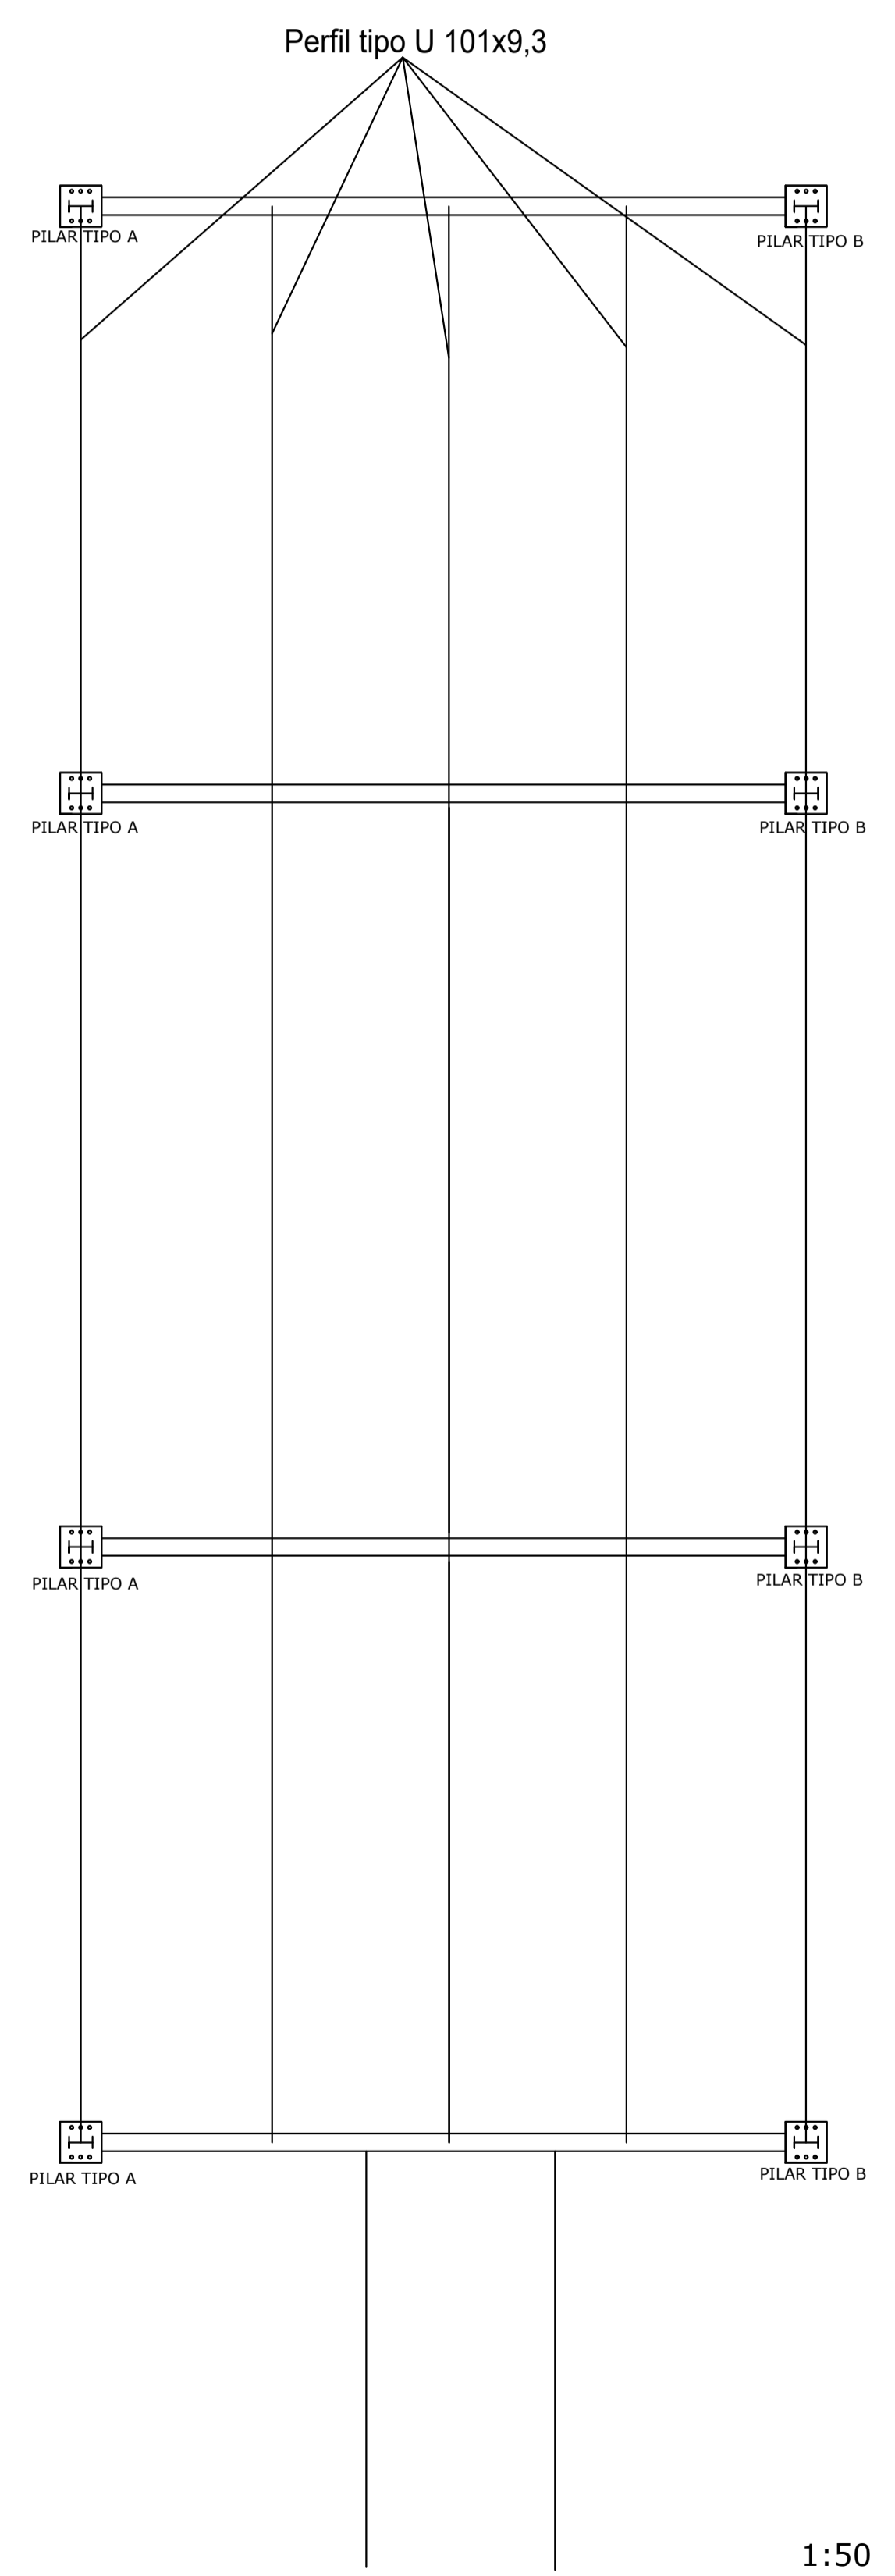

1:20

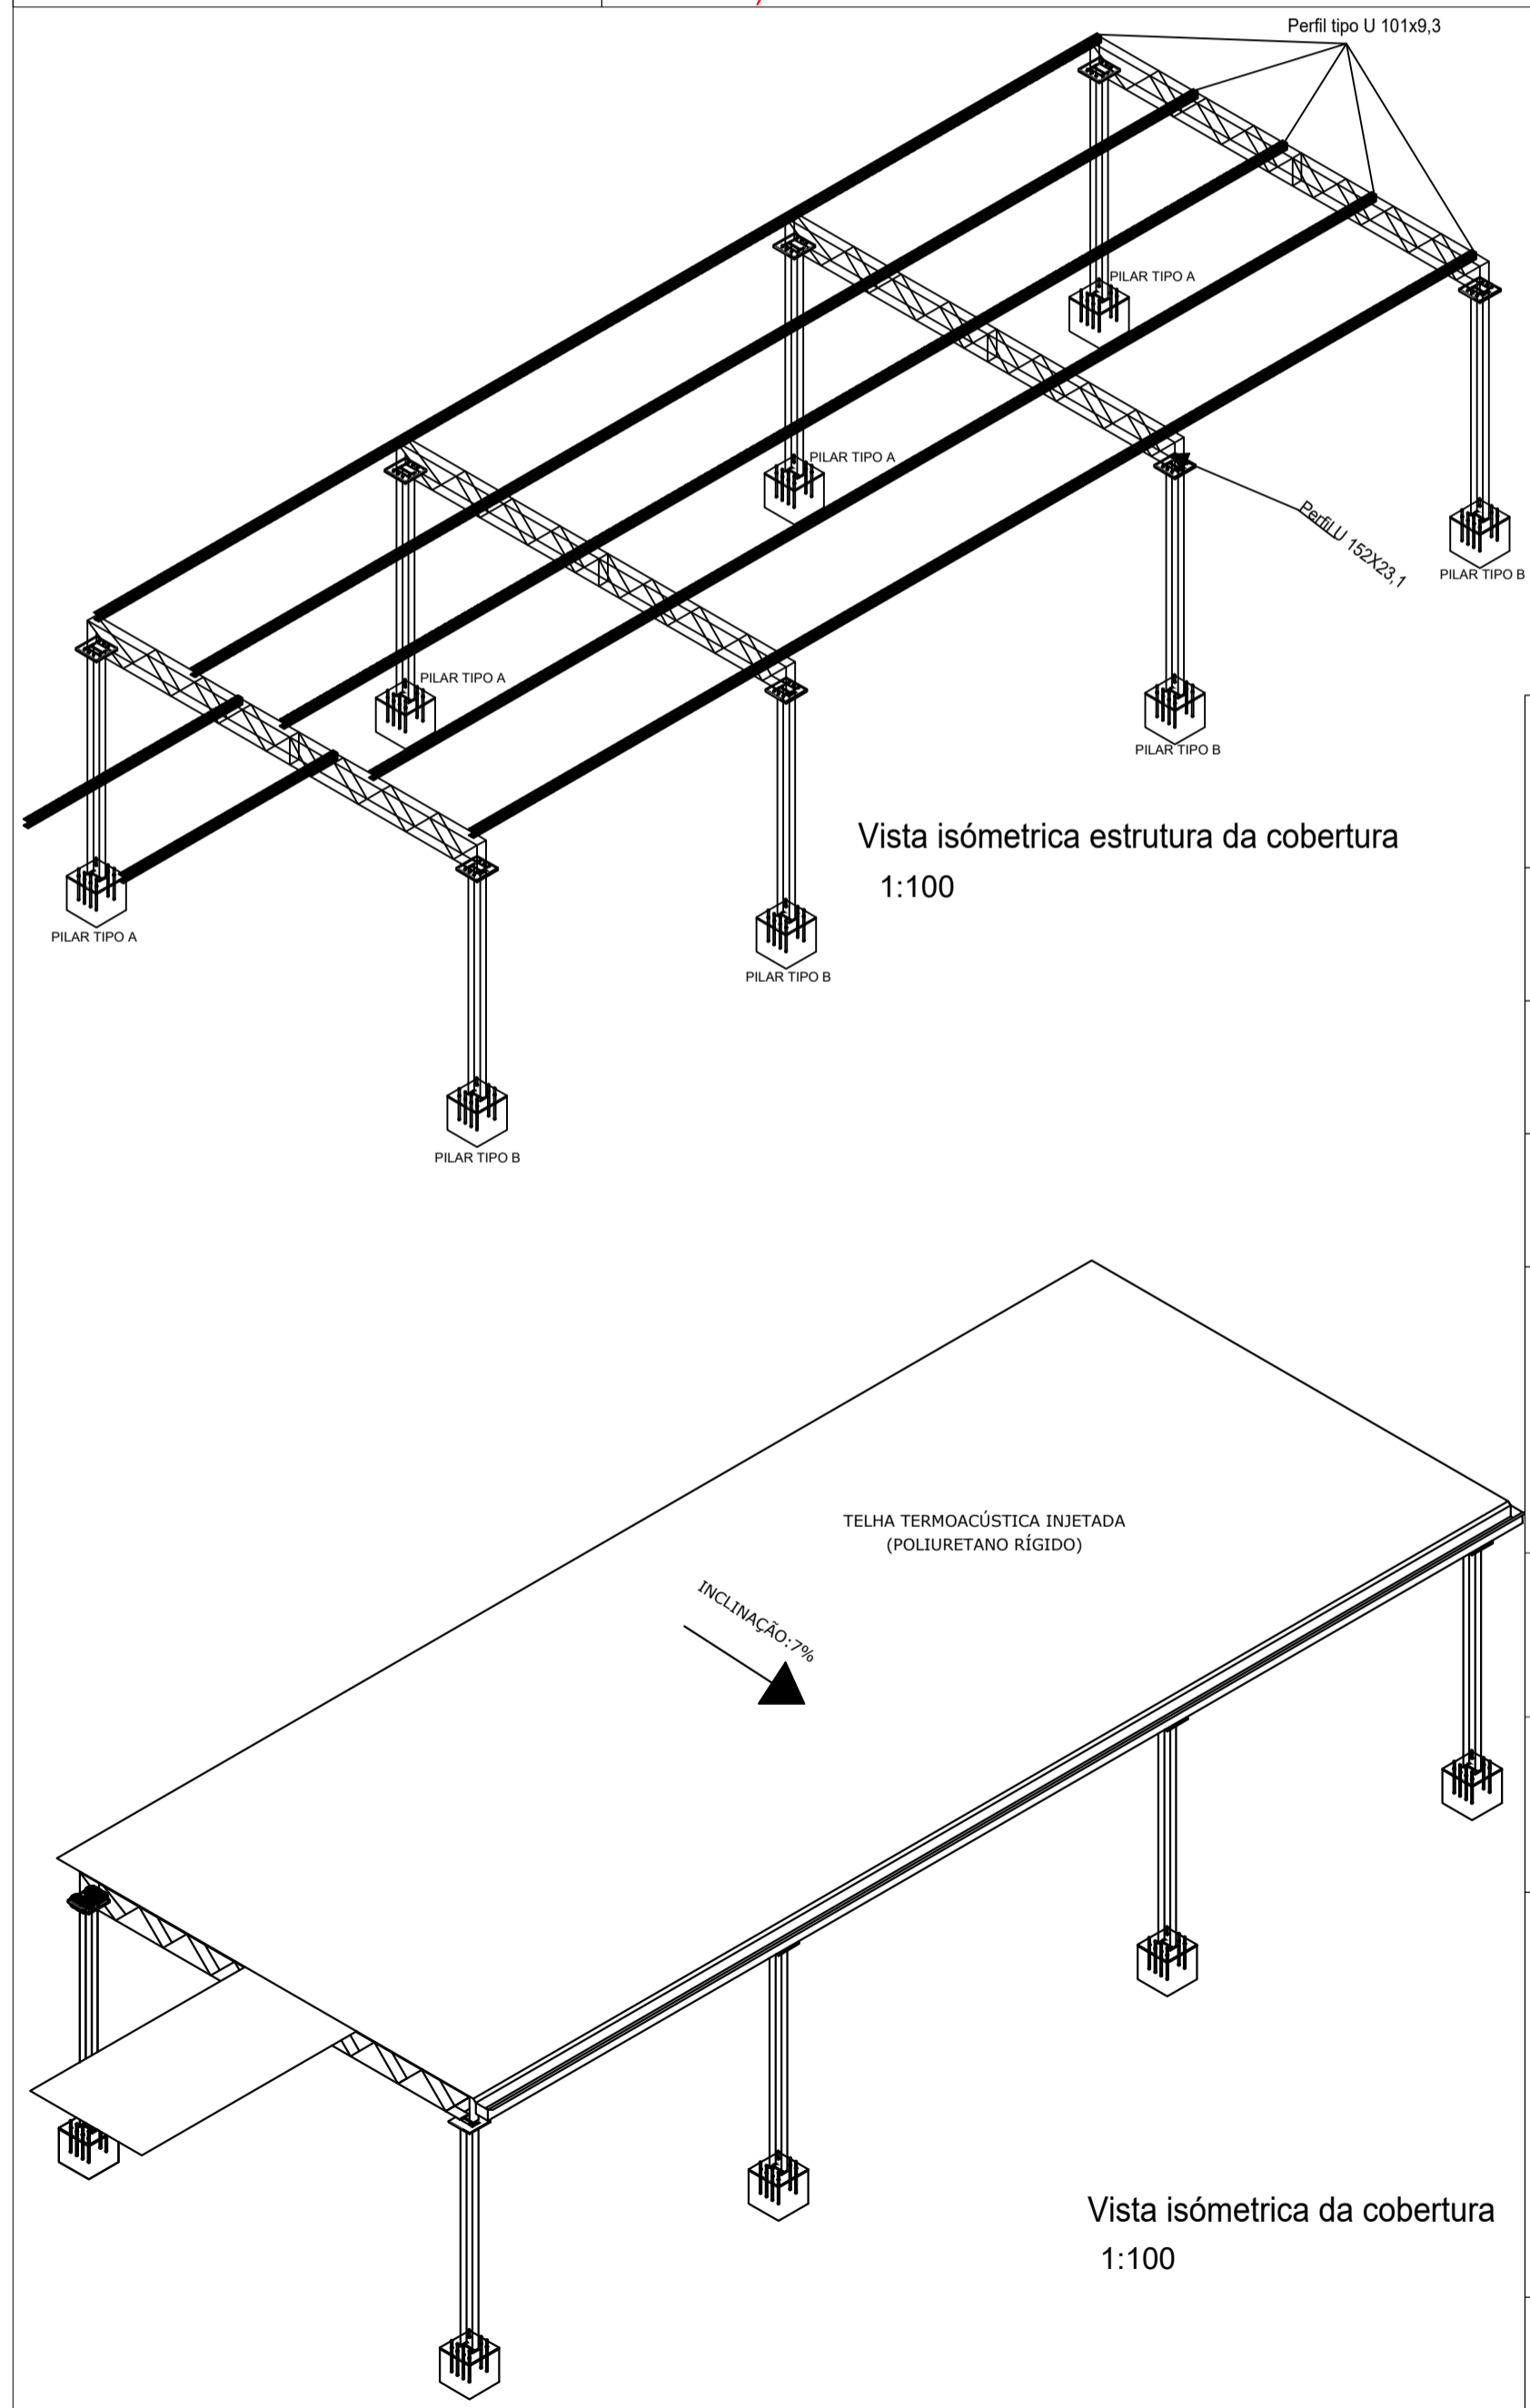

Cód. SINAPI	Descrição	Unidade	Quantidade
00041594	Perfil W 200X35,9	KG	885
00010957	Chapa de aço grossa, E=19mm	KG	300
00001333	Chapa de aço grossa, E=12,7mm	KG	100
10998	eletrodo revestido aw5 Ø4mm	KG	62
00010965	Perfil U 101X9,3	M	70
00039746	Chumbador de aço, Ø1"	UN	36
00011963	parafuso de aço - parabol, Ø1/2"	UN	8
00004336	parafuso de aço Ø5/8"	UN	28
-----	Perfil U 152X23,1	M	95

TÍTULO DA PRANCHA: **Estrutura metálica**
Detalhes da estrutura da cobertura do estacionamento

PRANCHA Nº: 01/02

ESCALA(S) Nº: INDICADA

USO DA EDIFICAÇÃO: ESTACIONAMENTO PARA IDOSO E DEFICIENTE

ZONEAMENTO: Área Central

COEF. DE APROVEITAMENTO: -

LOCAL DA OBRA: Av. Presidente Dutra, 2965, Centro, Porto Velho-RO.

DATA DO PROJETO: TAXA DE OCUPAÇÃO:

PROPRIETÁRIO: UNIR UNIVERSIDADE FEDERAL DE RONDÔNIA

CPF/CNPJ:

LOCALIZAÇÃO SEM ESCALA:

ASSINATURAS: (PROPRIETÁRIO E PROFISSIONAL)

PROPRIETÁRIO:

R.T.: **Johab Adrieli Oliveira Pacheco**
Engenheiro civil
CREA-SP: 503053107
DIRETOR PLAN/UNIR


DECLARO QUE A APROVAÇÃO DO PROJETO NÃO IMPLICA NO RECONHECIMENTO PELA PREFEITURA DO DIREITO DE PROPRIEDADE DO TERRENO.

ESPAÇO RESERVADO PARA APROVAÇÃO:


ESPAÇO PARA ANOTAÇÃO:

ESPAÇO RESERVADO PARA APROVAÇÃO:

ESPAÇO RESERVADO PARA APROVAÇÃO:

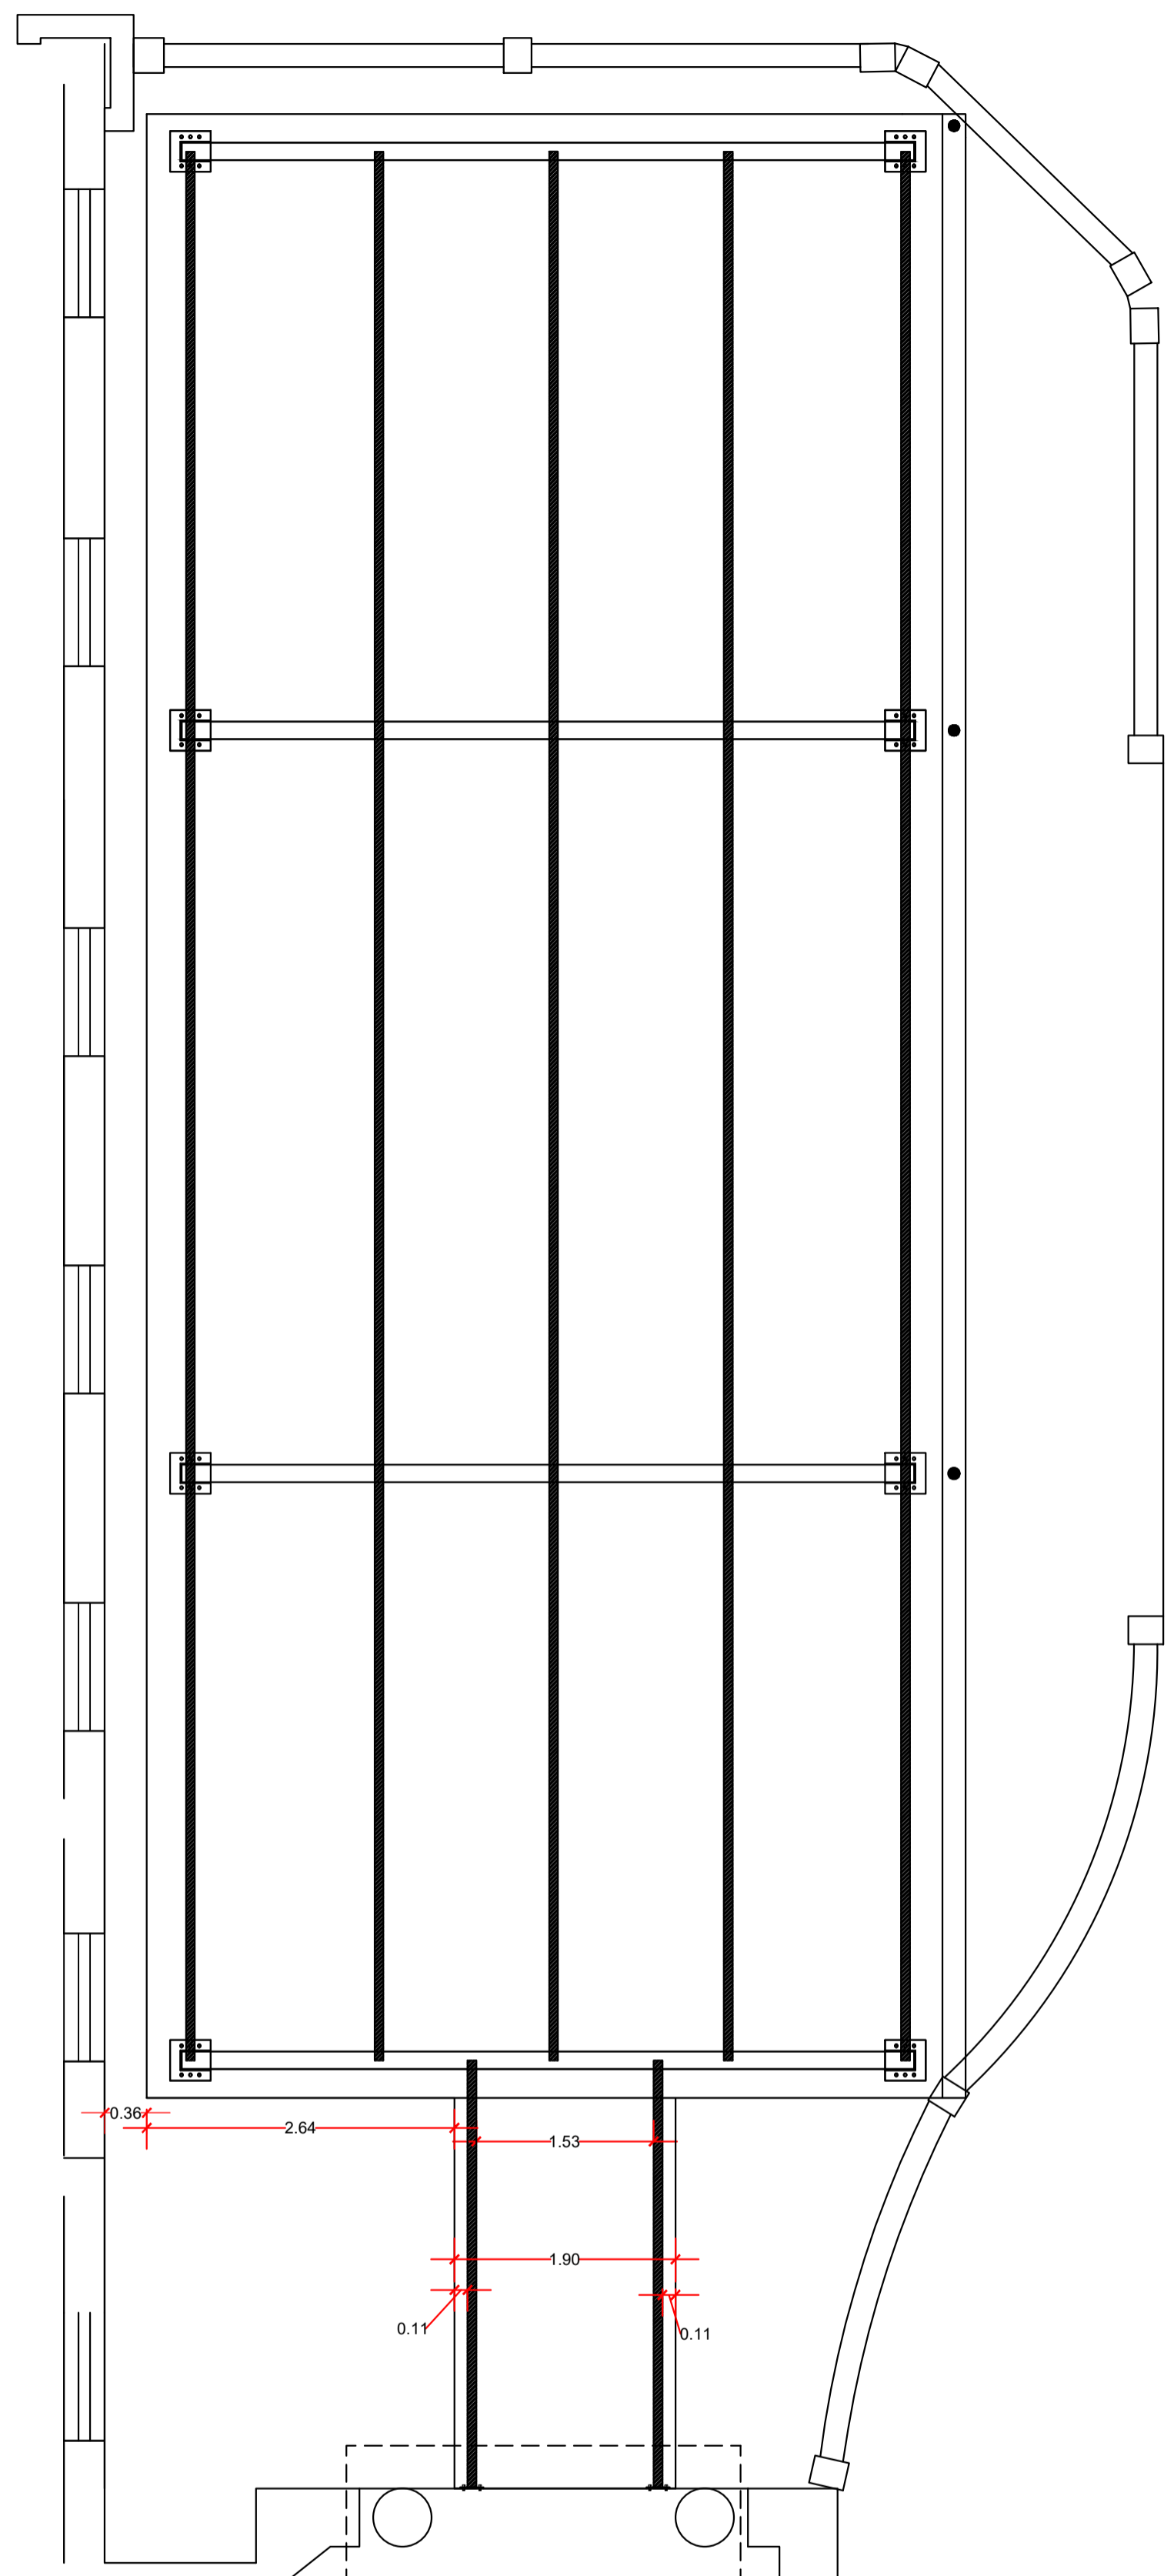


detalhe C

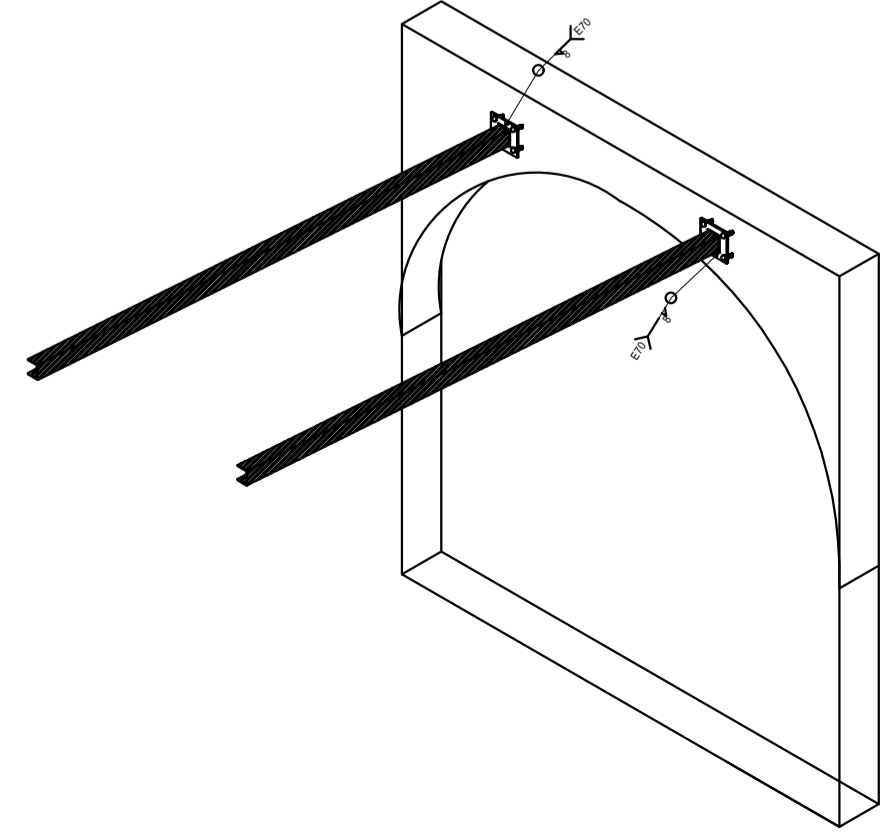


isometrico detalhe c

1:50

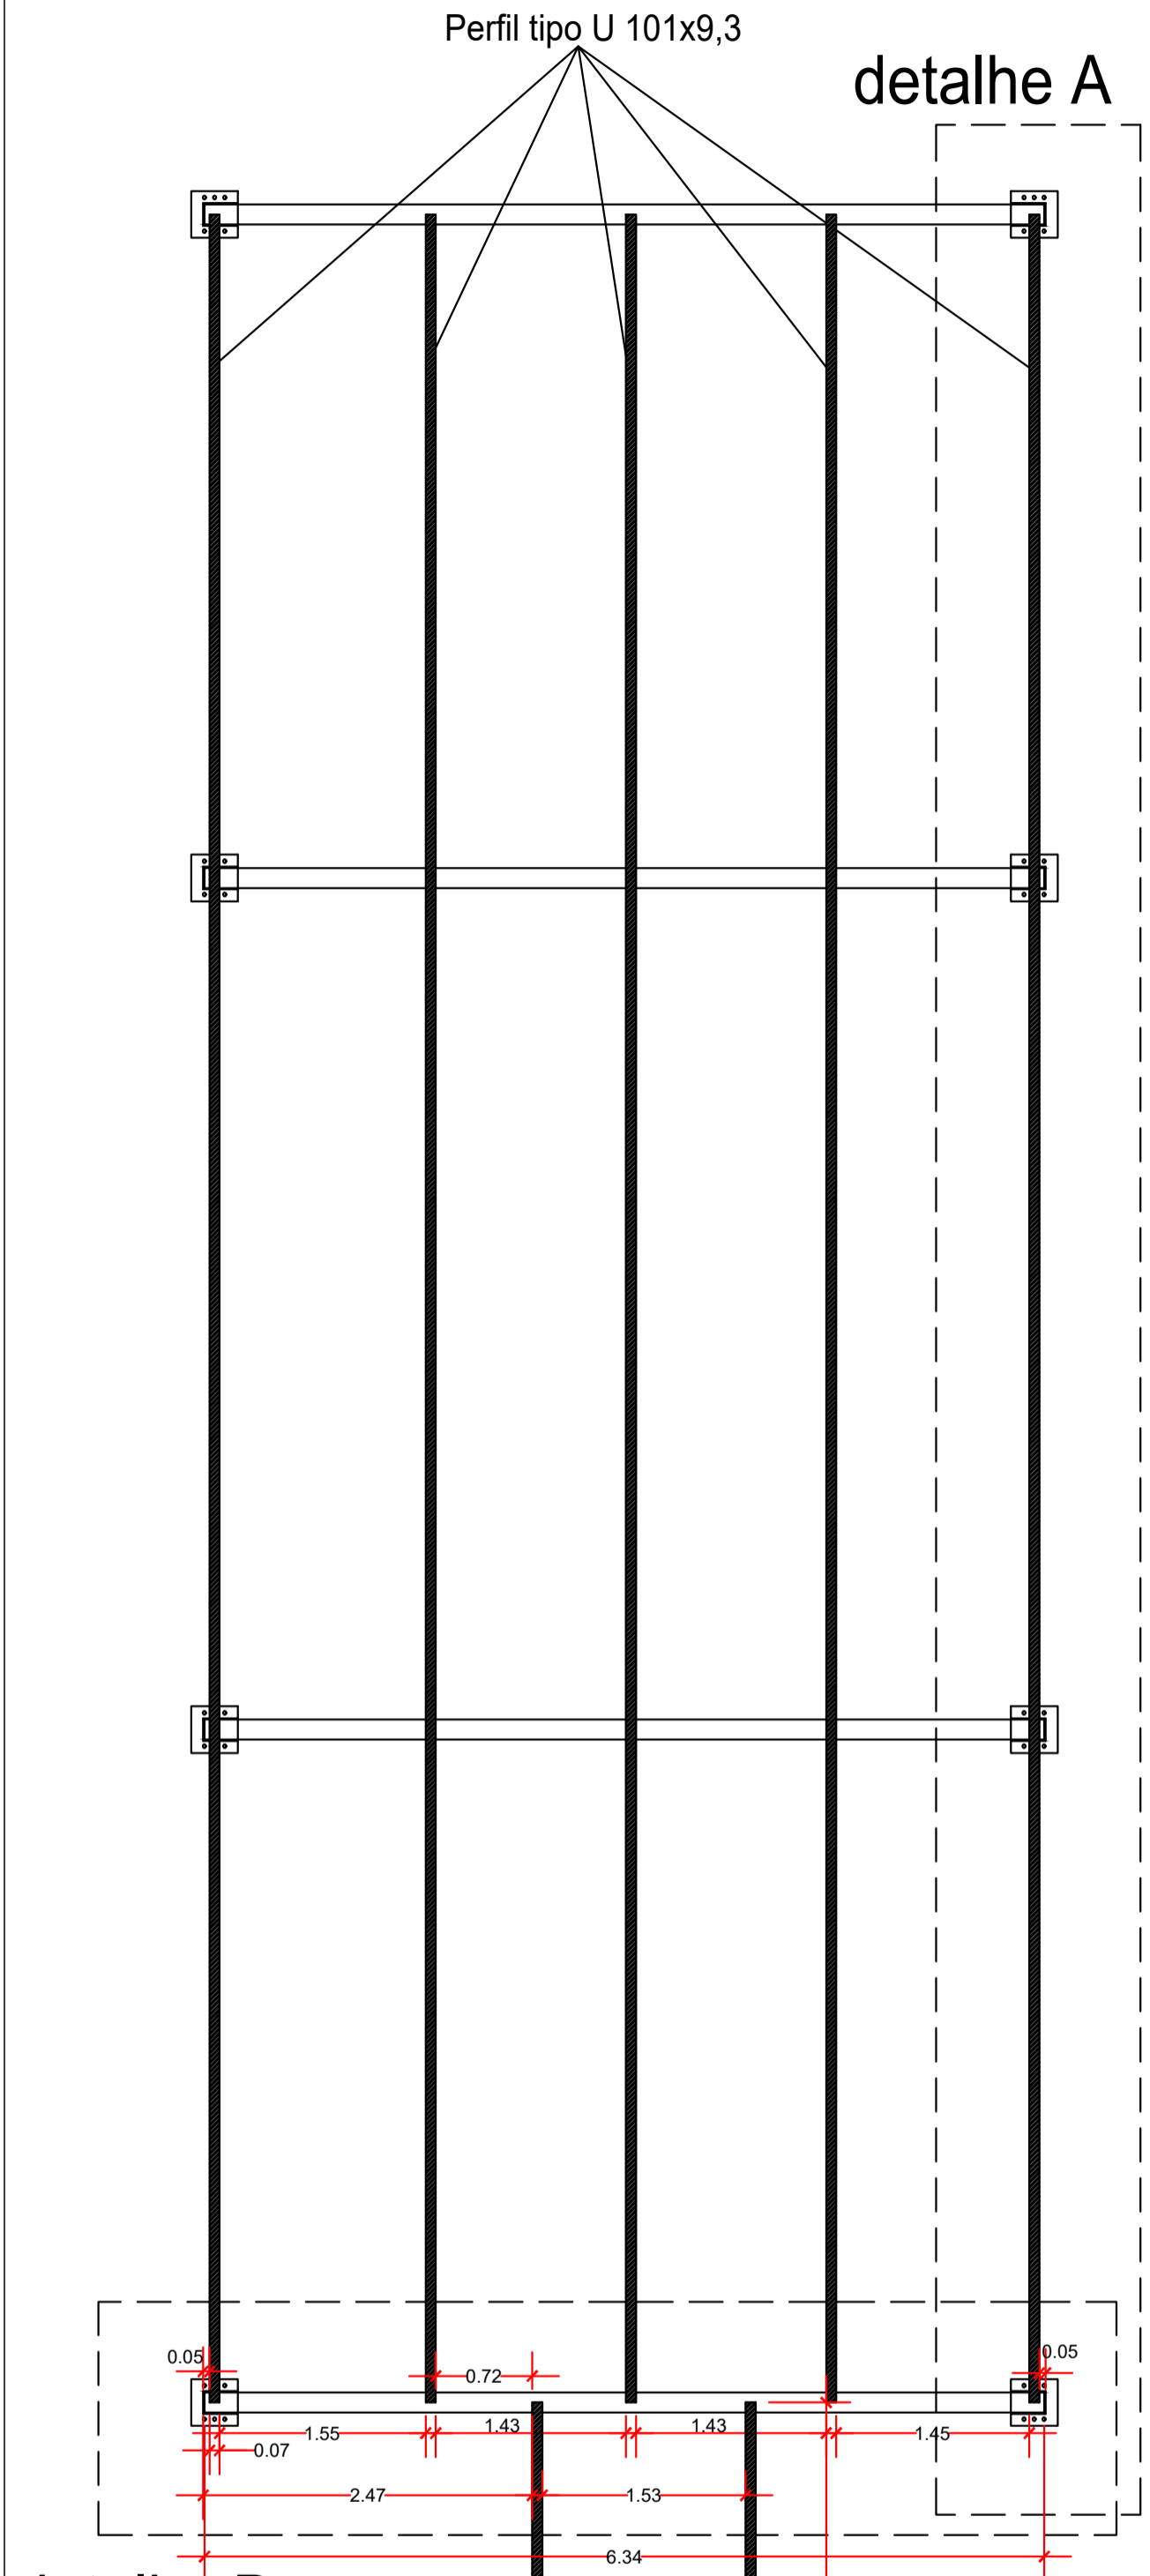


detalhe A


detalhe B

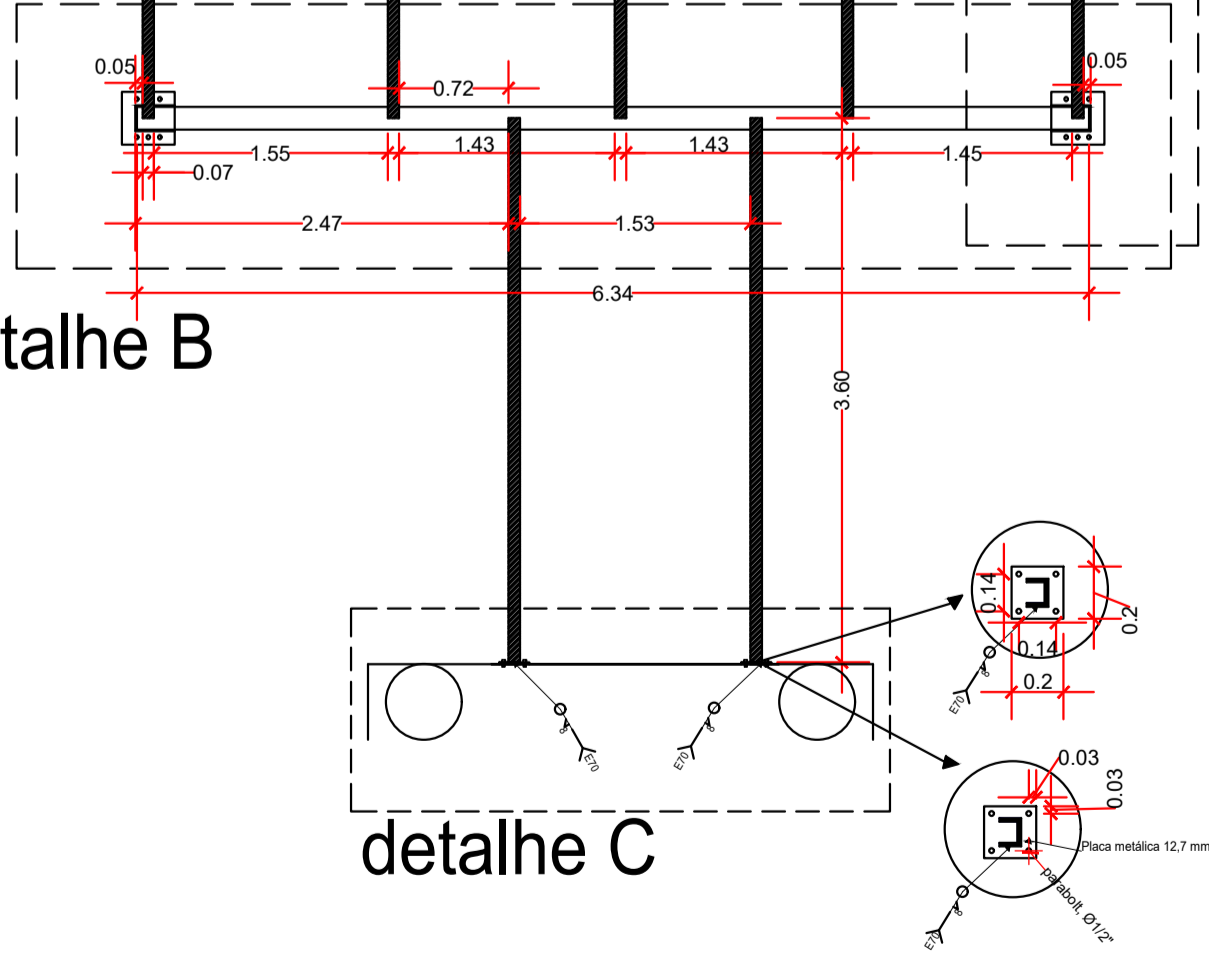

detalhe C

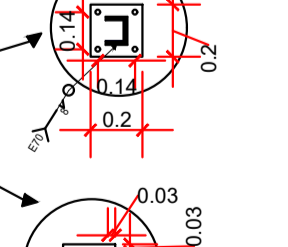


1:50

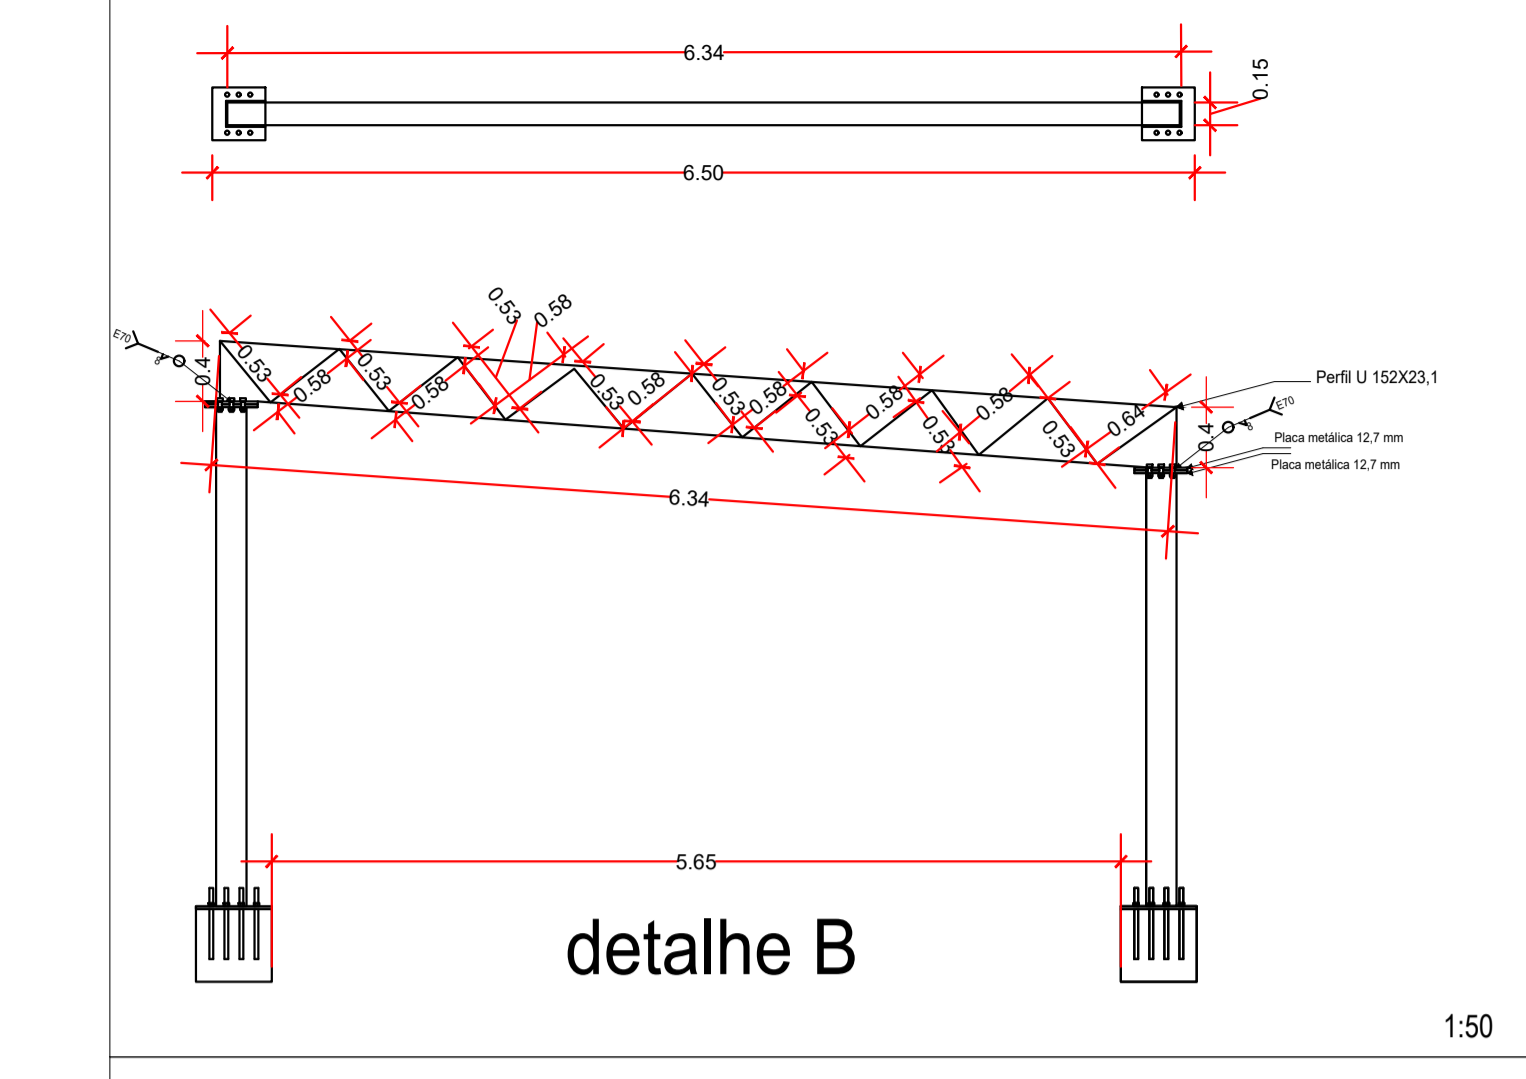


detalhe B

1:50

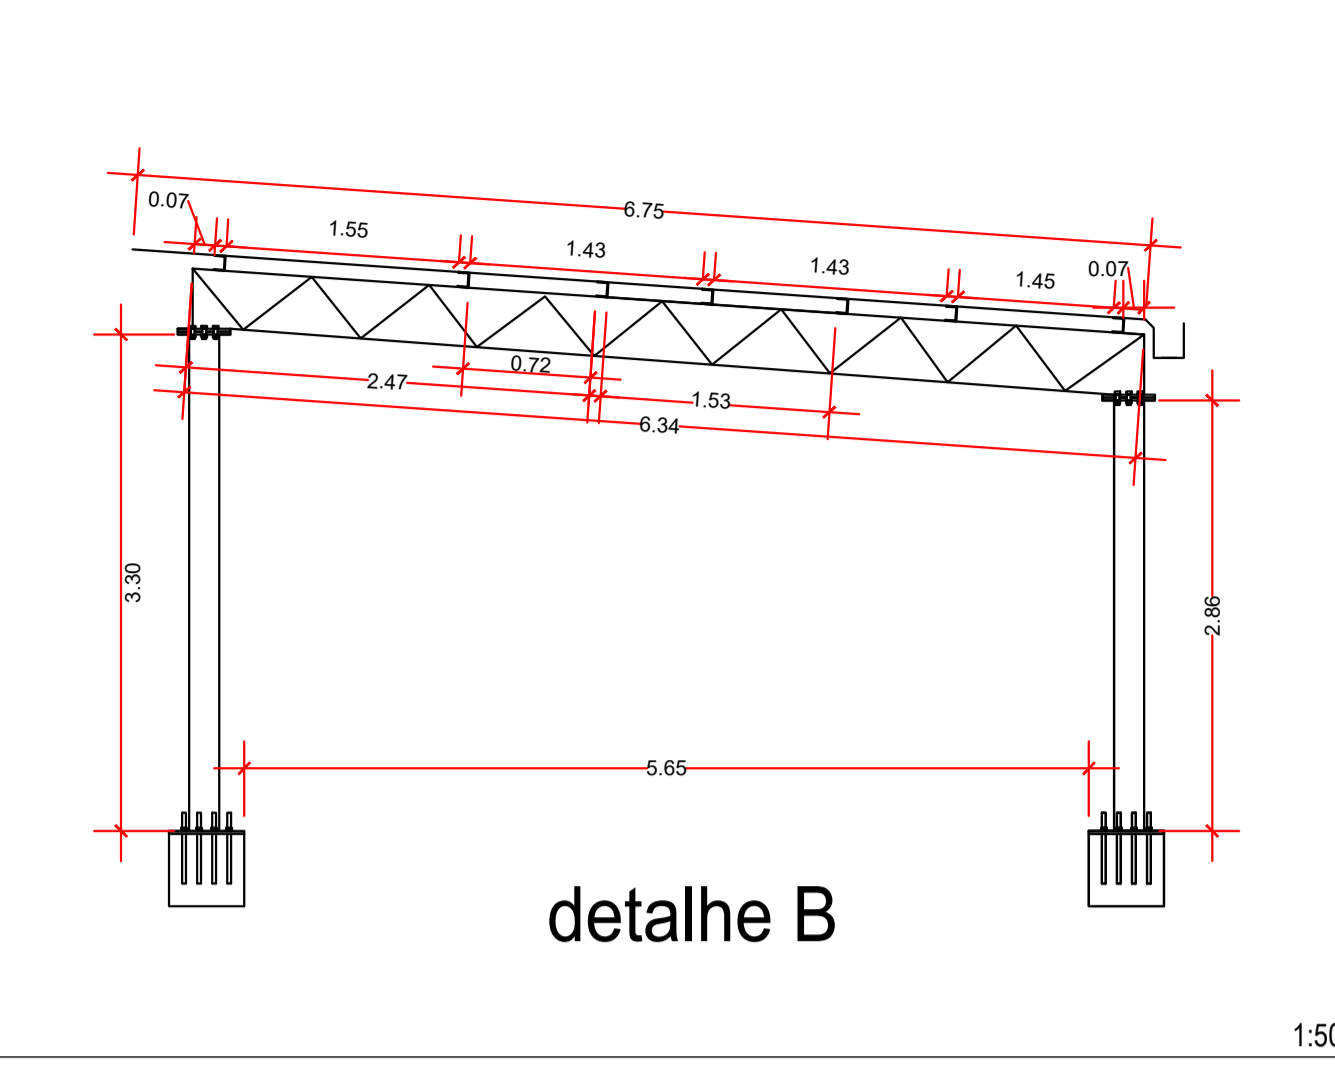


detalhe B

1:50

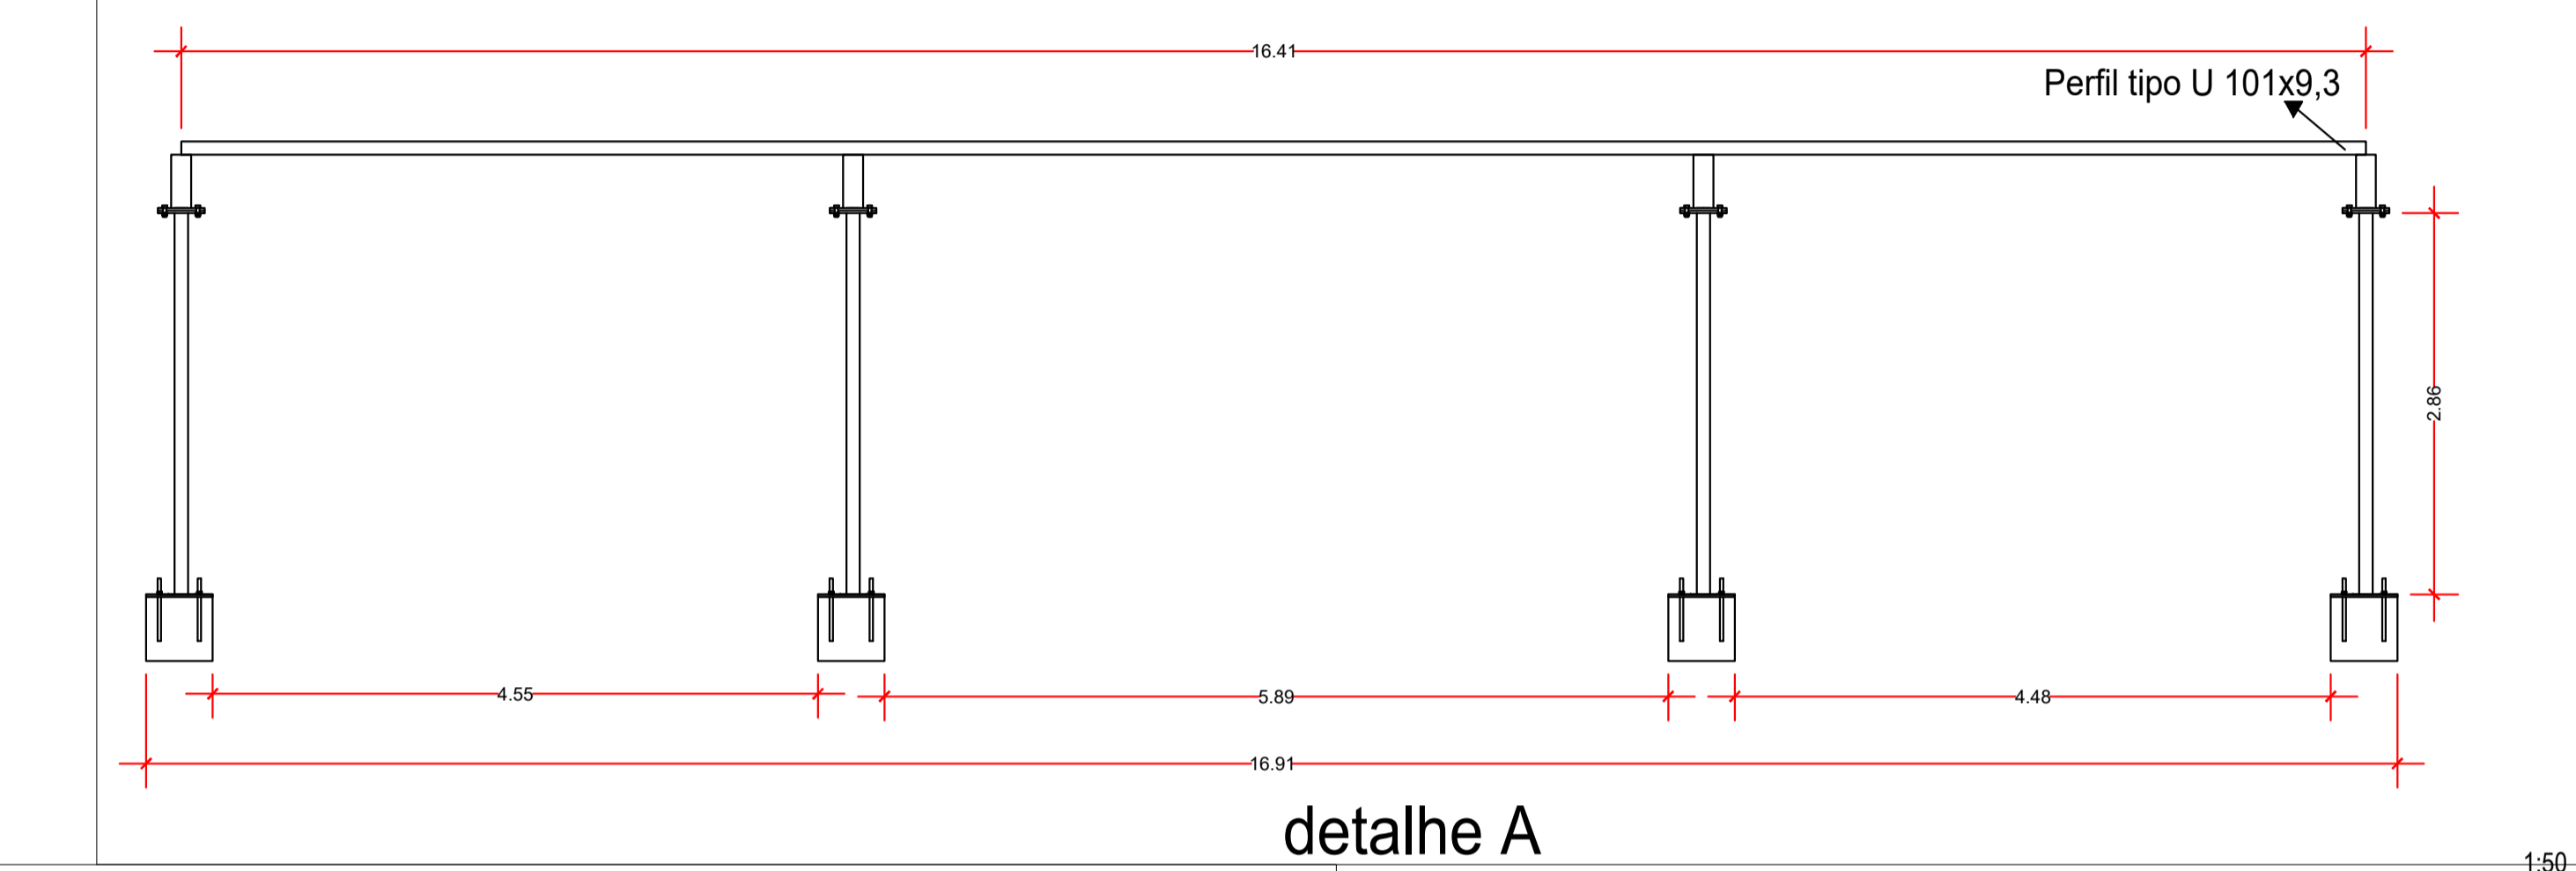


detalhe A

1:50

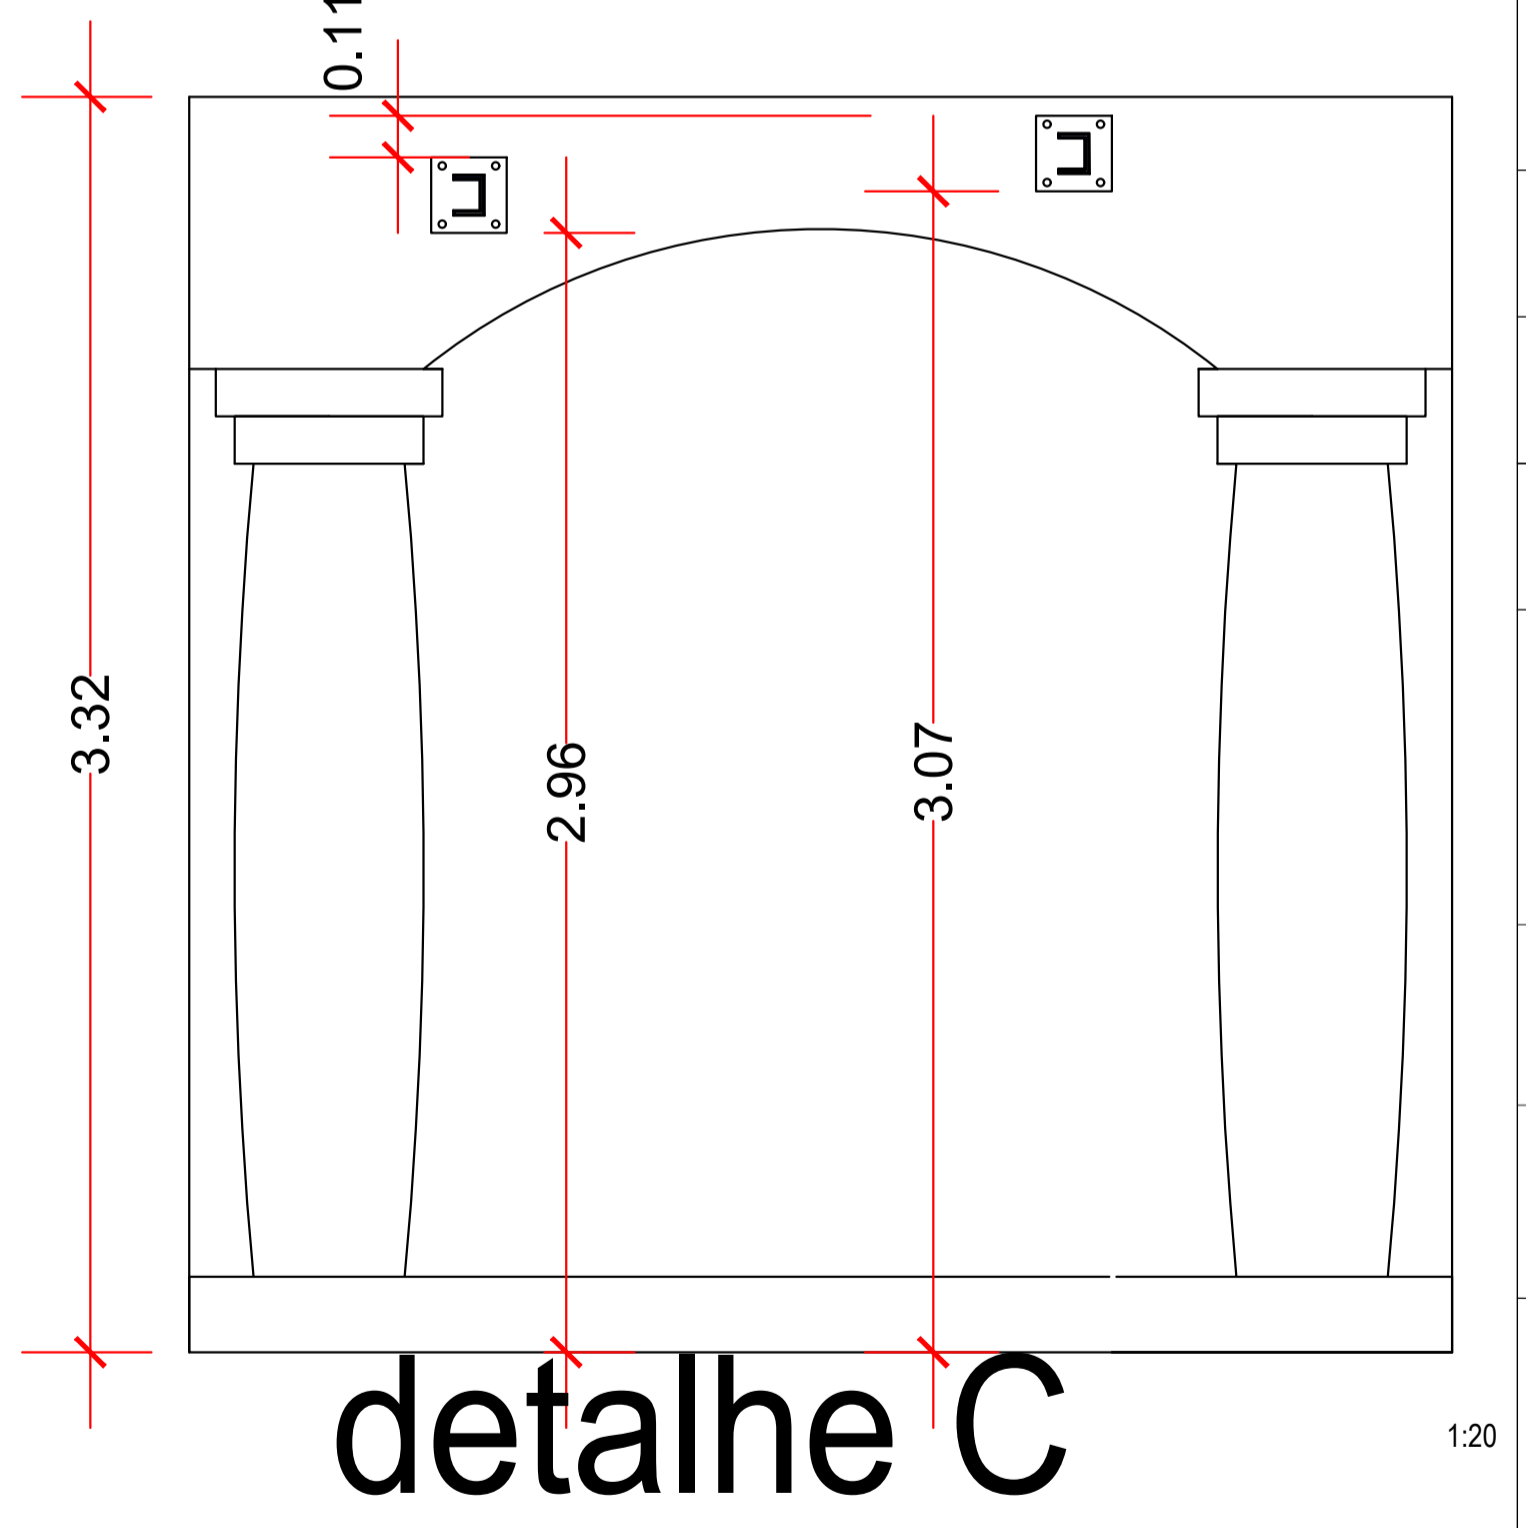


detalhe C

1:20

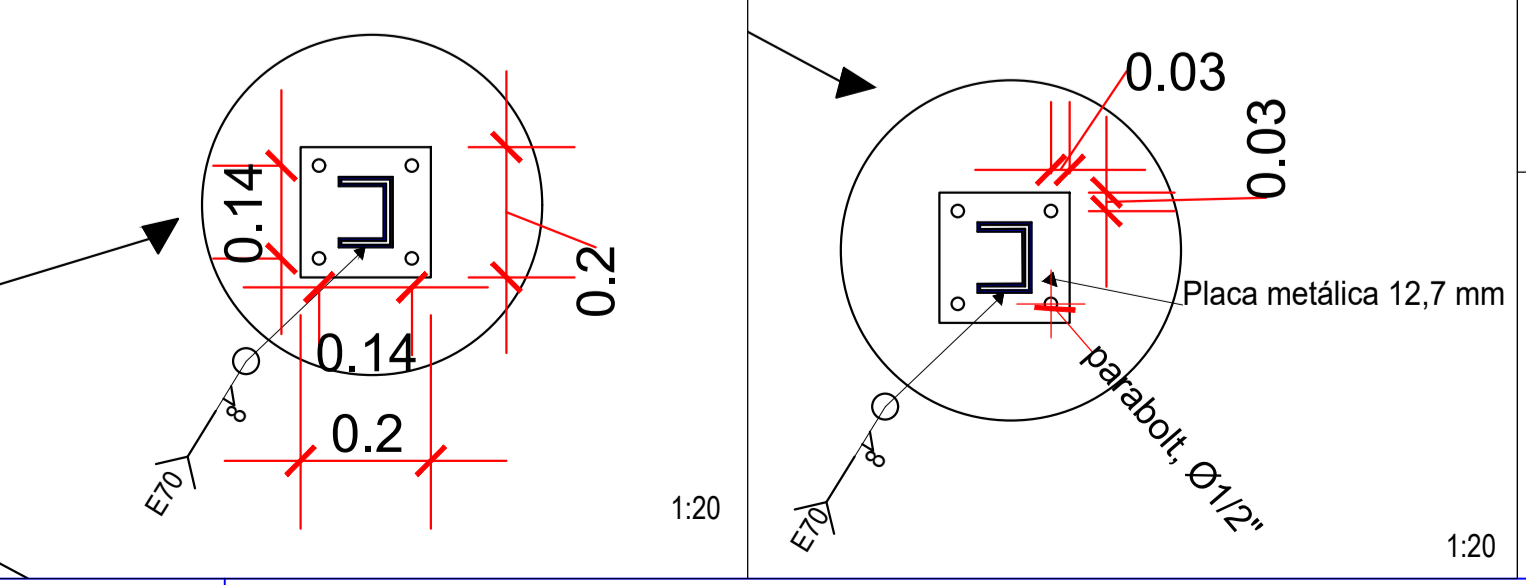


1:20


Estrutura metálica		02/02	INDICADA
Detalhes da estrutura da cobertura do estacionamento			
USO DA EDIFICAÇÃO:	ESTACIONAMENTO PARA IDOSO E DEFICIENTE	ZONEAMENTO:	COEF. DE APROVEITAMENTO:
		Área Central	-
LOCAL DA OBRA:	Av. Presidente Dutra, 2965, Centro, Porto Velho-RO.	DATA DO PROJETO:	TAXA DE OCUPAÇÃO:
PROPRIETÁRIO:	UNIVERSIDADE FEDERAL DE RONDÔNIA	CPF/CNPJ:	
LOCALIZAÇÃO SEM ESCALA:		ASSINATURAS: (PROPRIETÁRIO E PROFISSIONAL)	
ESPAÇO PARA ANOTAÇÃO:		PROPRIETÁRIO:	
IMPERMEÁVEL:		R.T.:	Jahak Adrieli Oliveira Pacheco Engenheiro civil CREA-SP: 507883310P DIRETOR PLANUNIR
ESPAÇO RESERVADO PARA APROVAÇÃO:		DECLARO QUE A APROVAÇÃO DO PROJETO NÃO IMPLICA NO RECONHECIMENTO PELA PREFEITURA DO DIREITO DE PROPRIEDADE DO TERRENO.	
		ESPAÇO RESERVADO PARA APROVAÇÃO:	

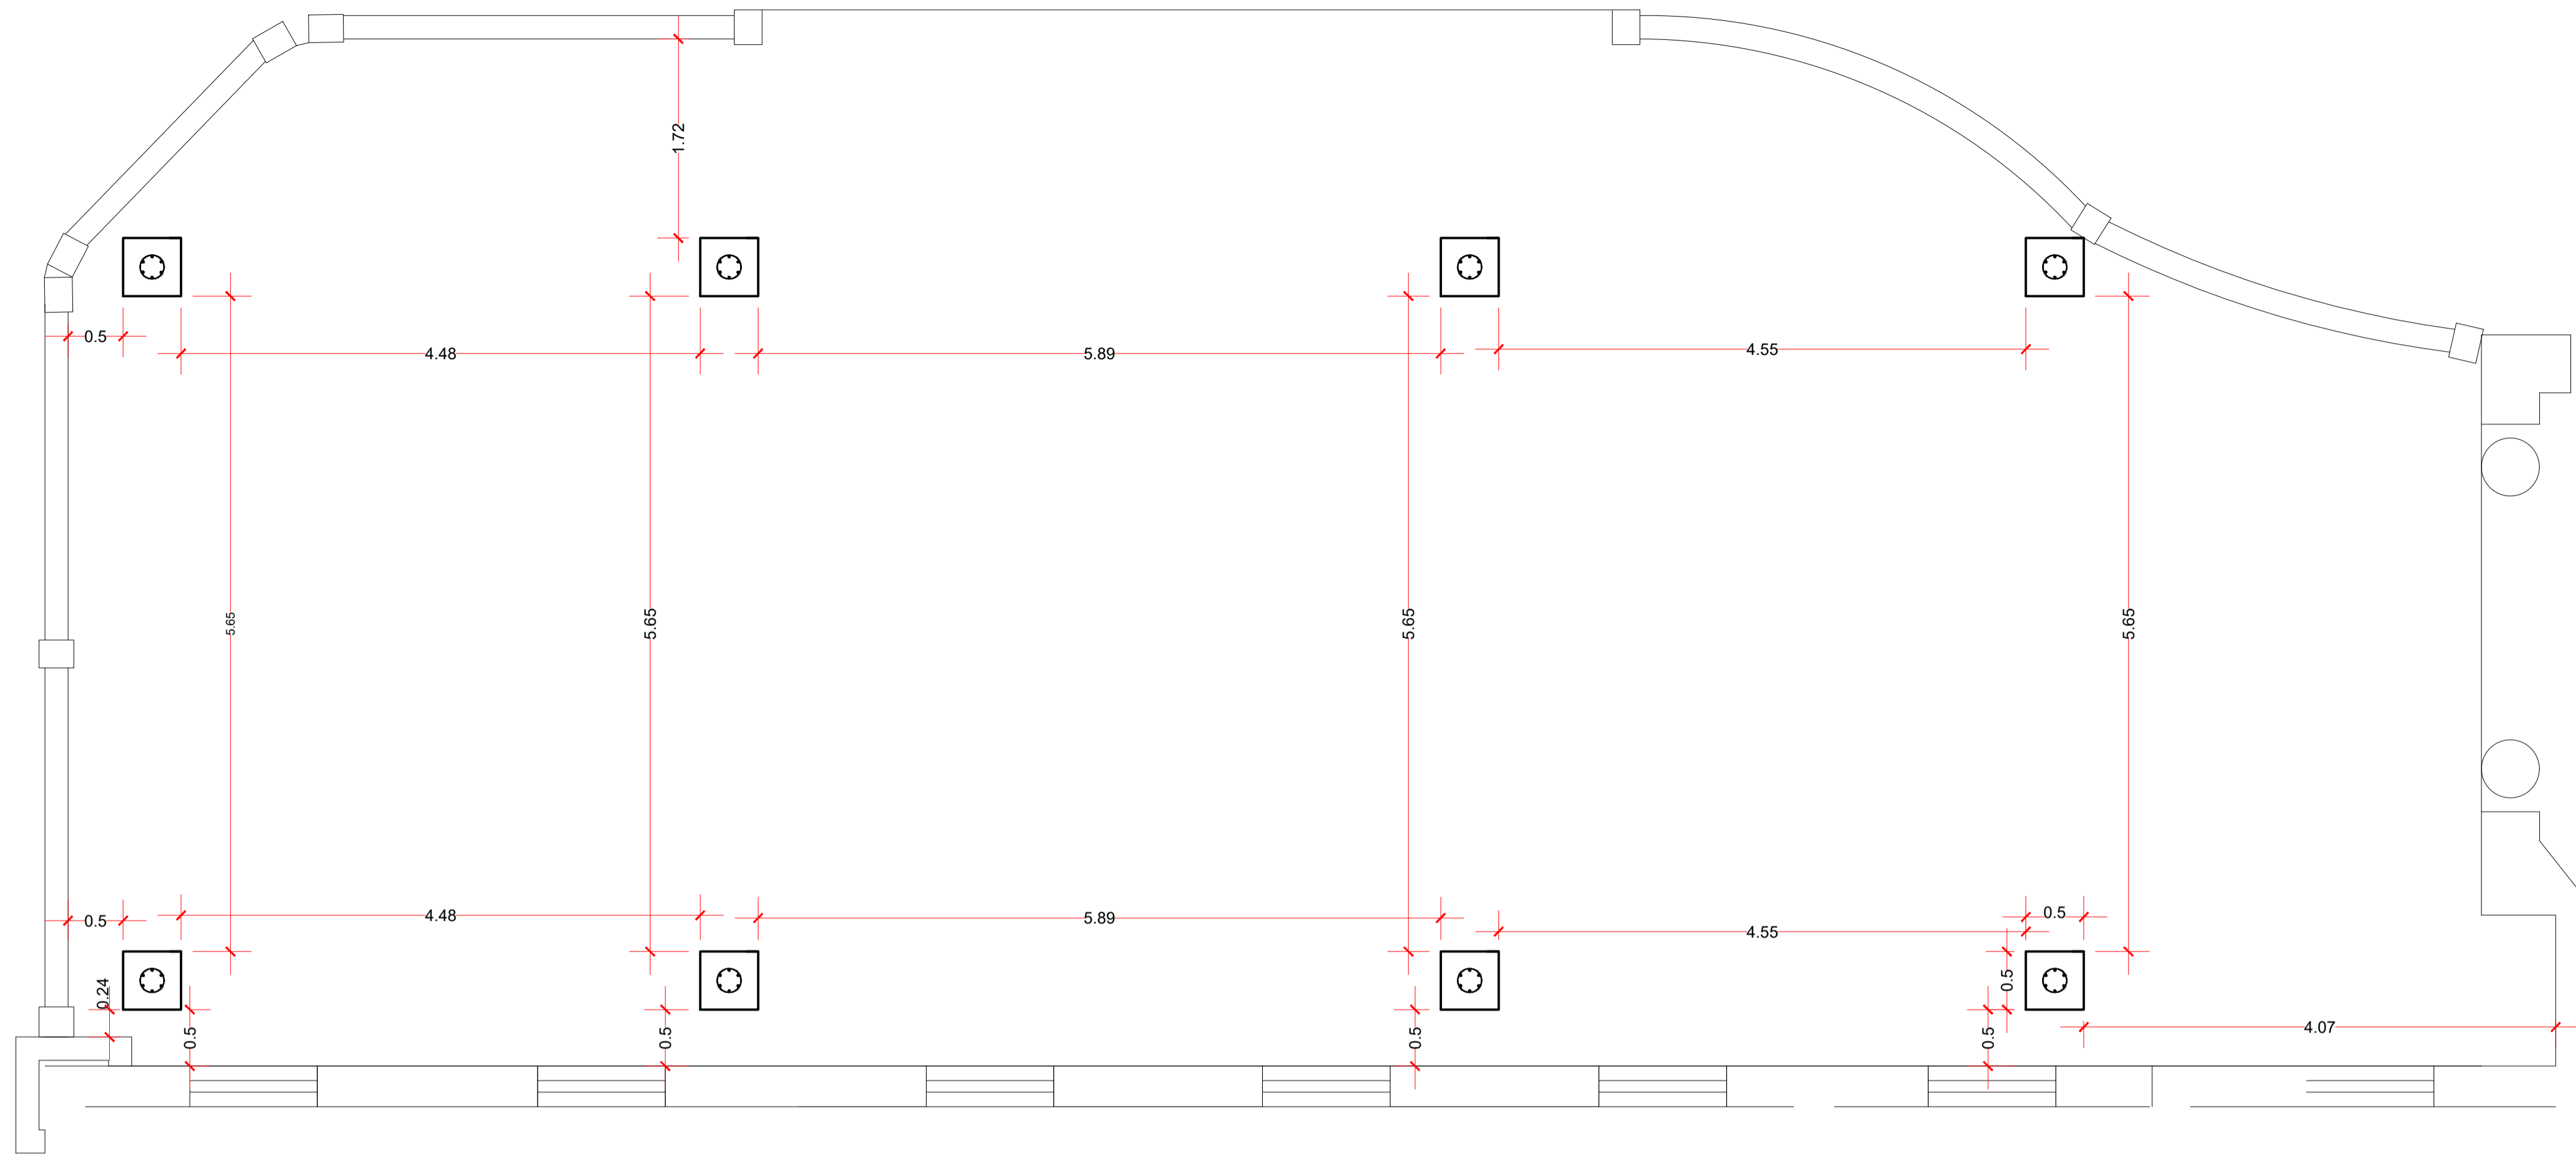

1:40

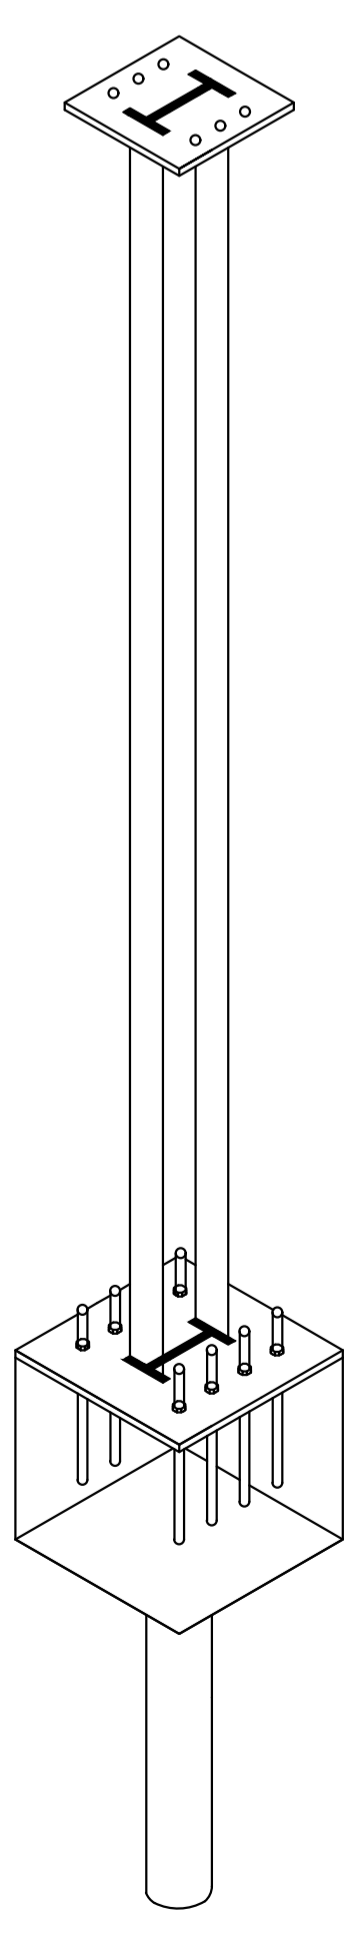


1:20


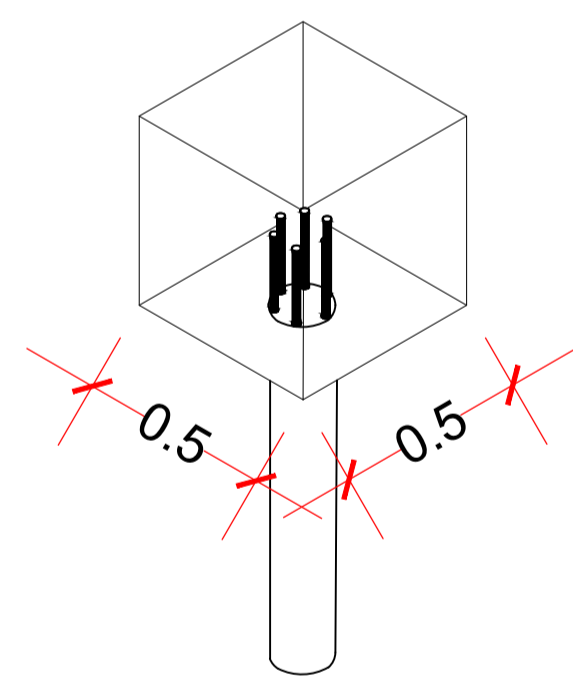


1:20


1:40

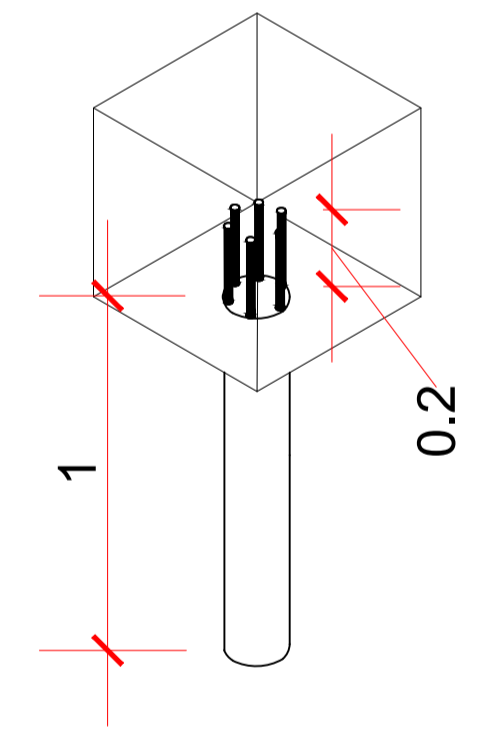


1:20

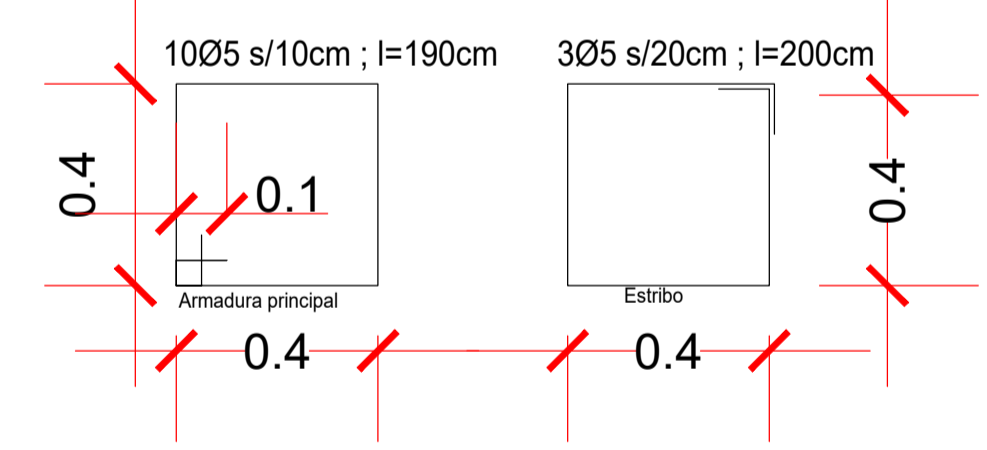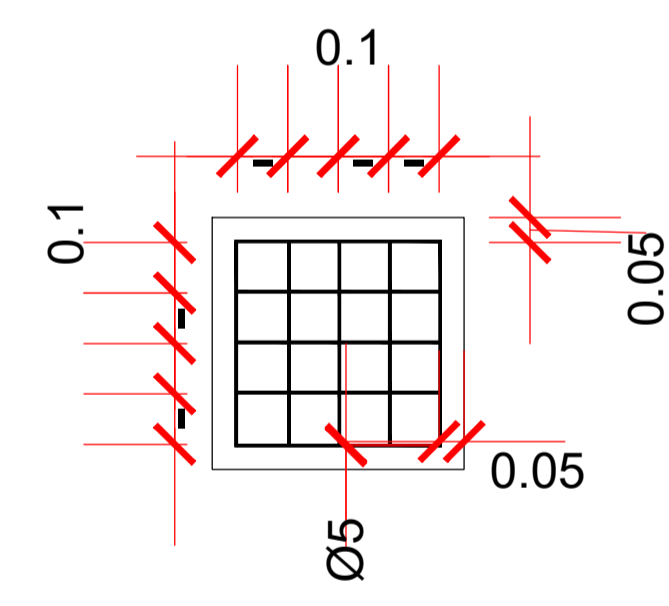


1:15

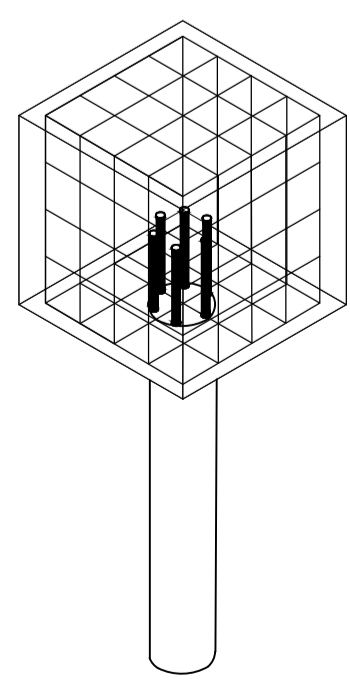

1:20






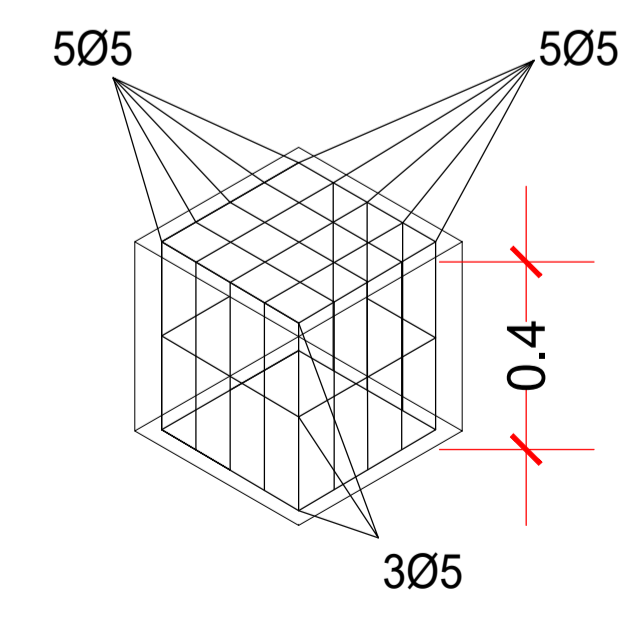


1:20


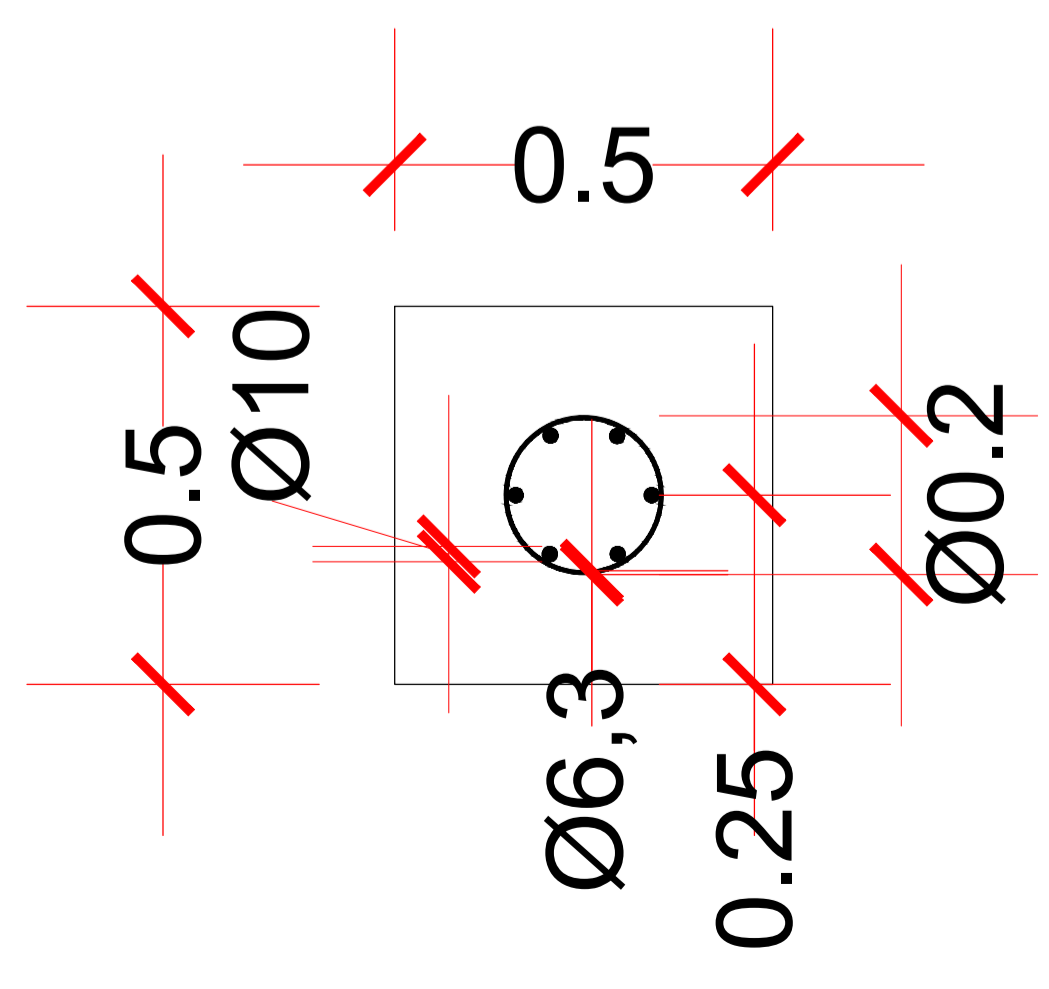


1:10

TÍTULO DA PRANCHA: FUNDAÇÃO Projeto de fundação da estrutura metálica		PRANCHA Nº: 01/01	ESCALA(S) Nº: INDICADA
USO DA EDIFICAÇÃO: ESTACIONAMENTO PARA IDOSO E DEFICIENTE		ZONEAMENTO: Área Central	COEF. DE APROVEITAMENTO: -
LOCAL DA OBRA: Av. Presidente Dutra, 2965, Centro, Porto Velho-RO.		DATA DO PROJETO:	TAXA DE OCUPAÇÃO:
PROPRIETÁRIO: UNIVERSIDADE FEDERAL DE RONDÔNIA		CPF/CNPJ:	
LOCALIZAÇÃO (SEM ESCALA): 		ASSINATURAS: (PROPRIETÁRIO E PROFISSIONAL) PROPRIETÁRIO: R.T.: <i>Johab Adriel Oliveira Pacheco</i> Engenheiro civil CREA-SP: 5078653107 DIRETOR-PROPLAN/UNIR	
ESPAÇO PARA ANOTAÇÃO:		ESPAÇO RESERVADO PARA APROVAÇÃO:	
IMPERMEÁVEL:		ESPAÇO RESERVADO PARA APROVAÇÃO:	
ESPAÇO RESERVADO PARA APROVAÇÃO:		ESPAÇO RESERVADO PARA APROVAÇÃO:	

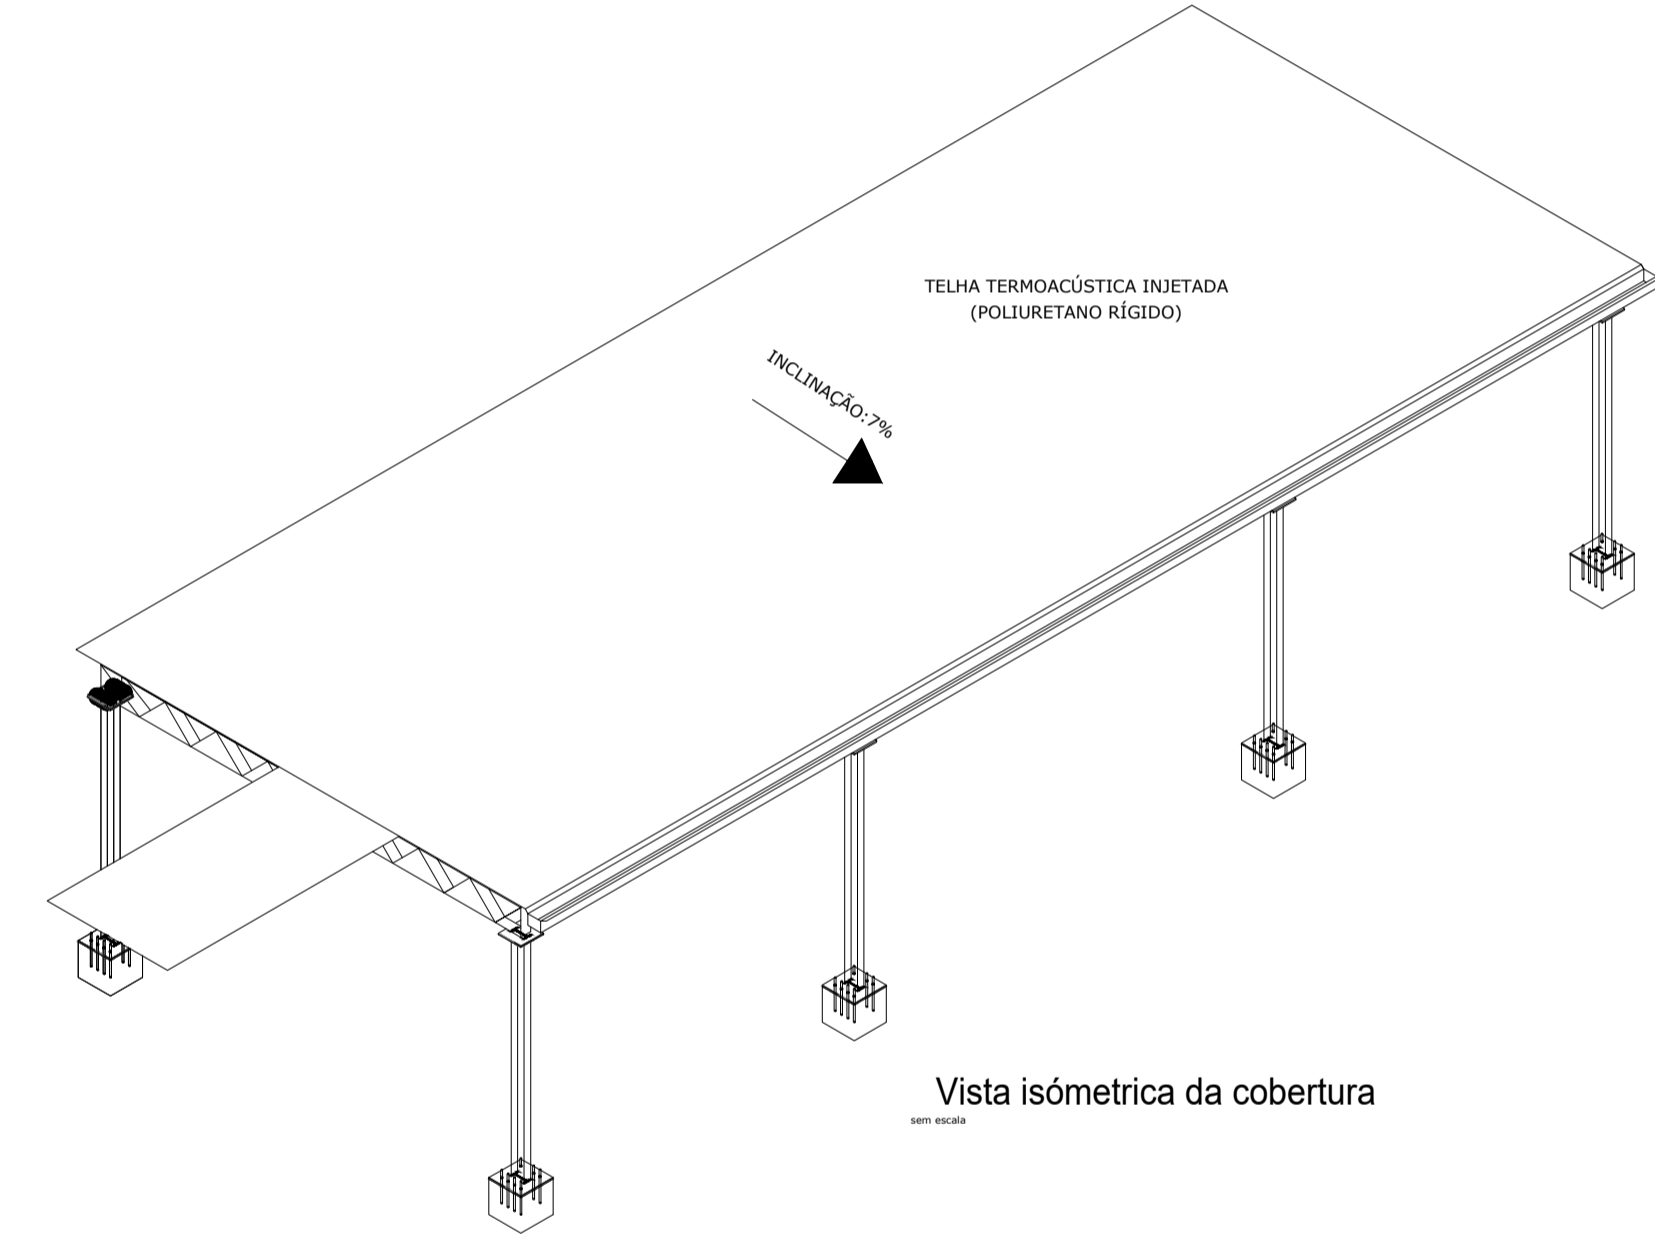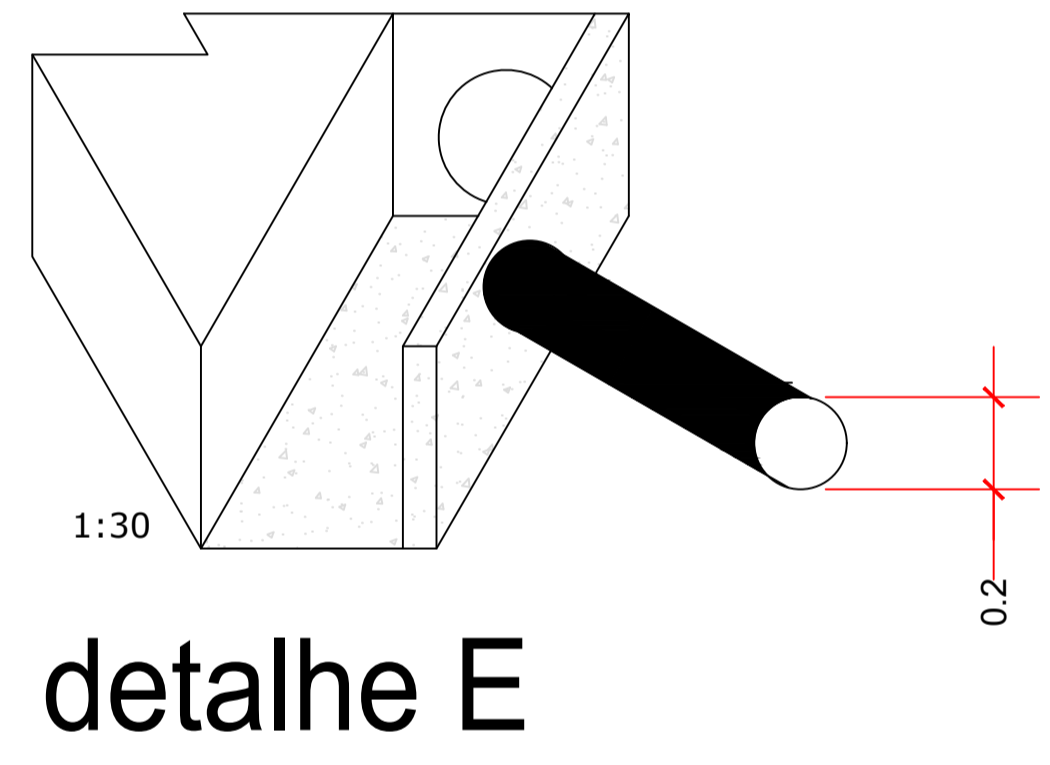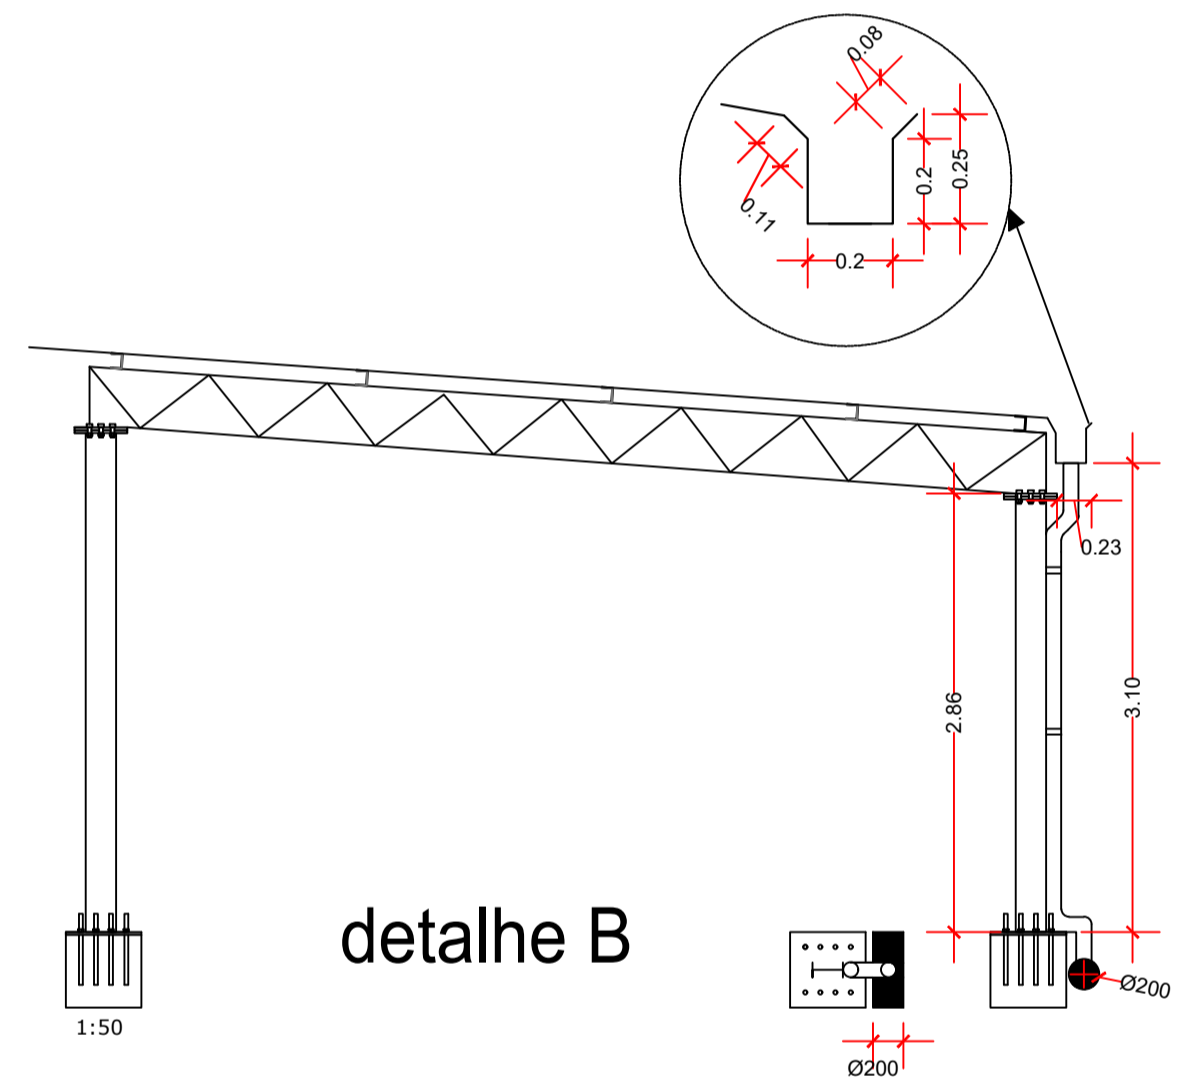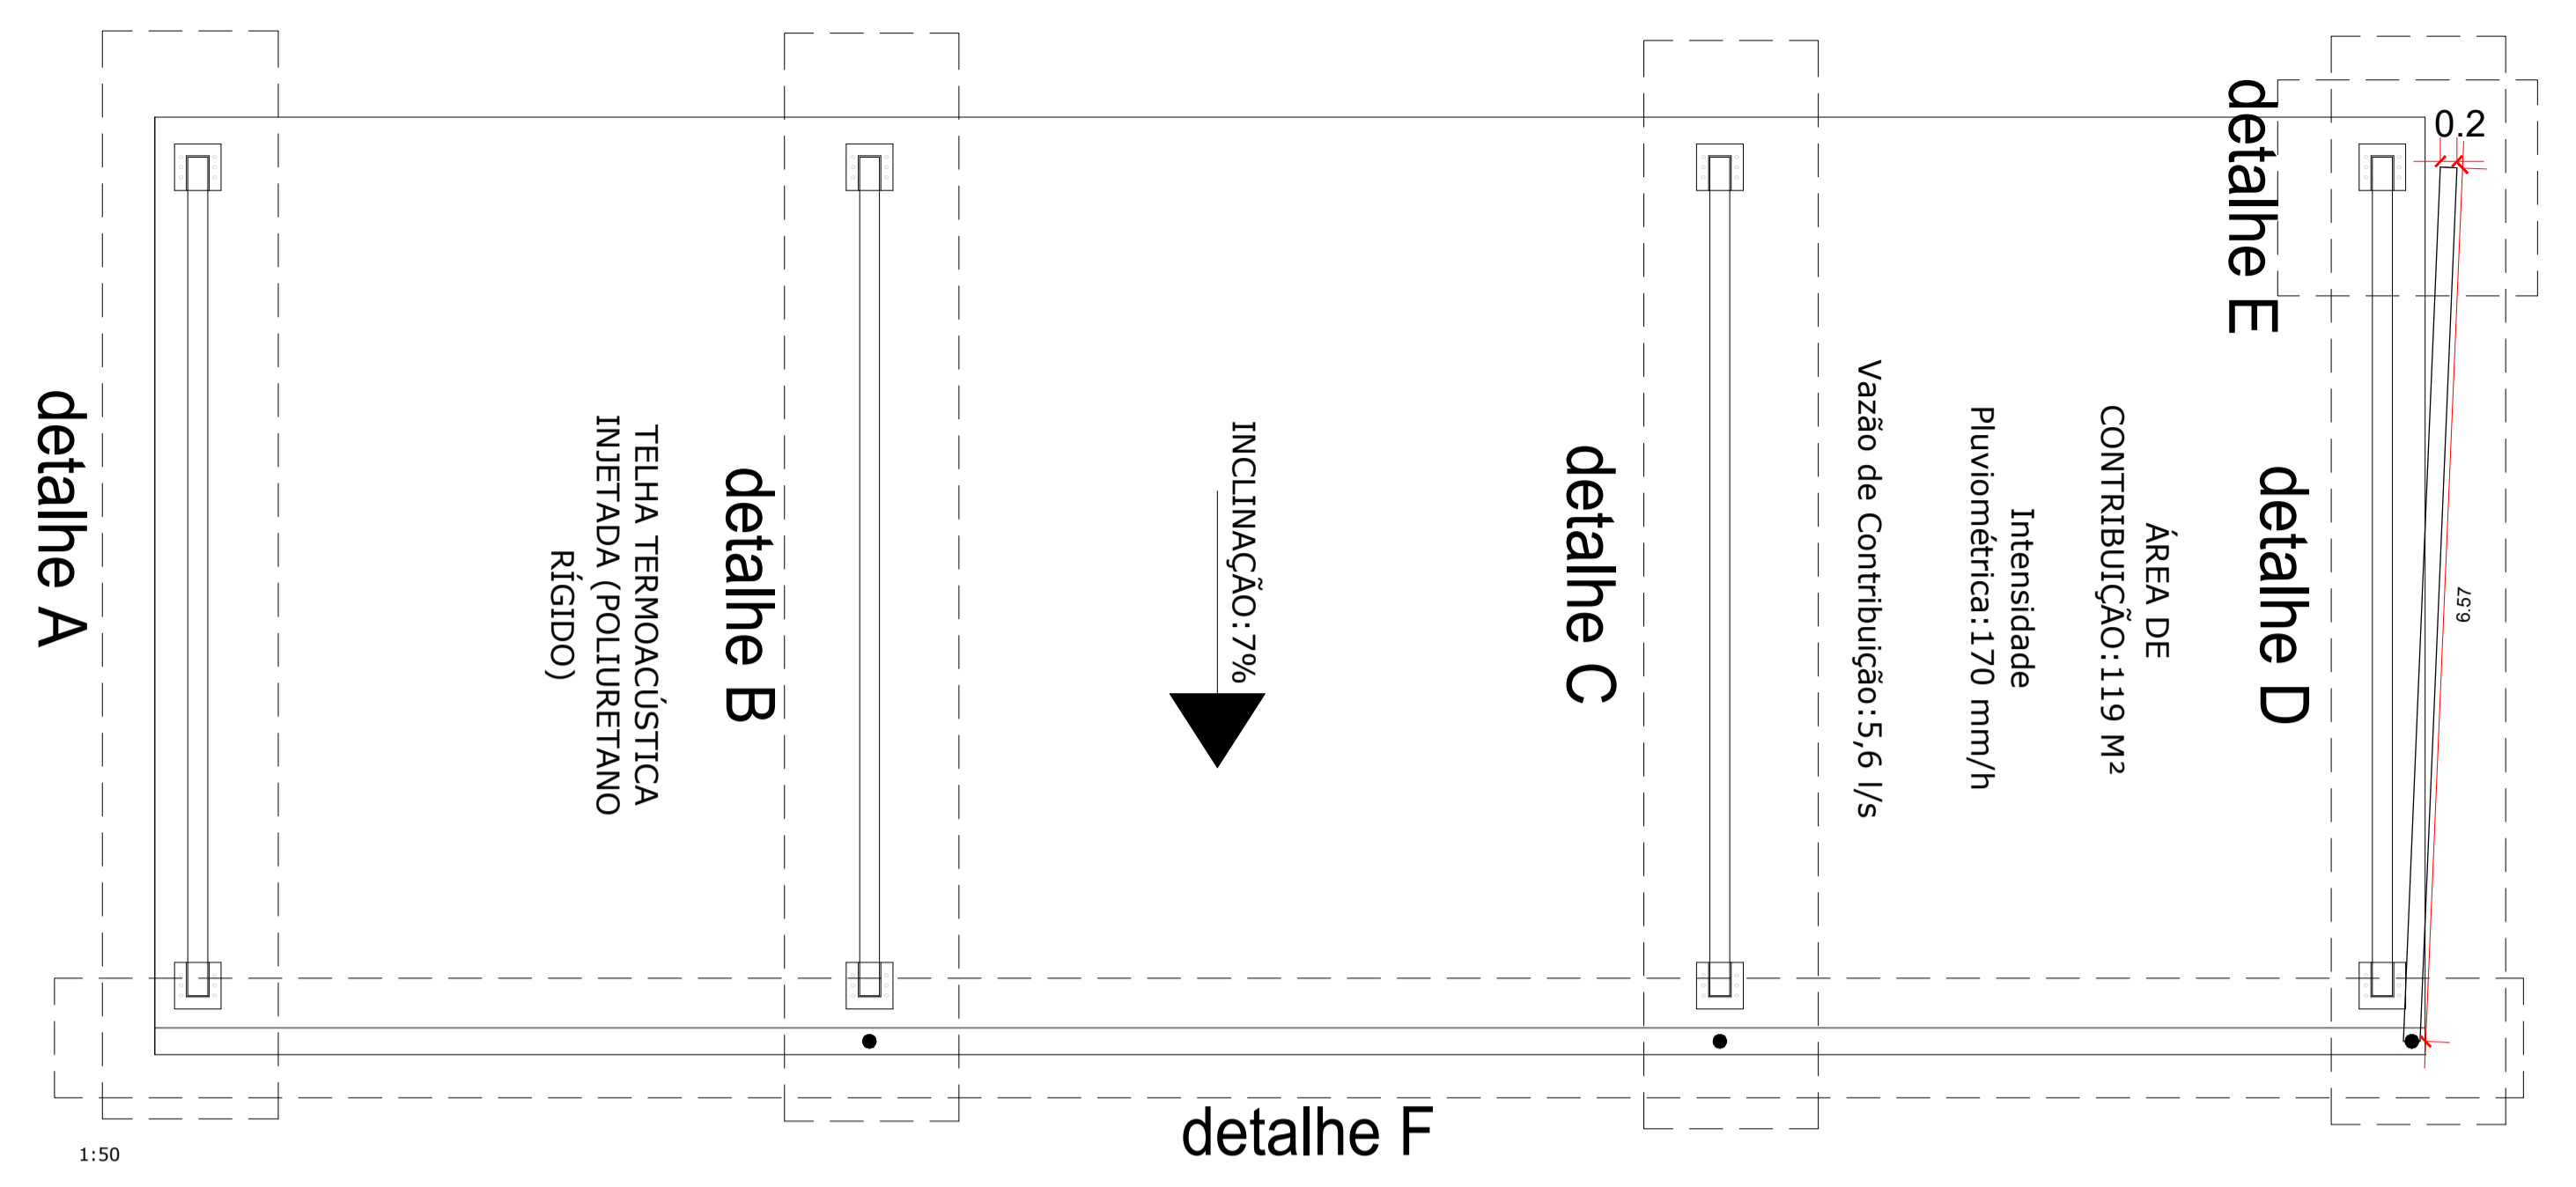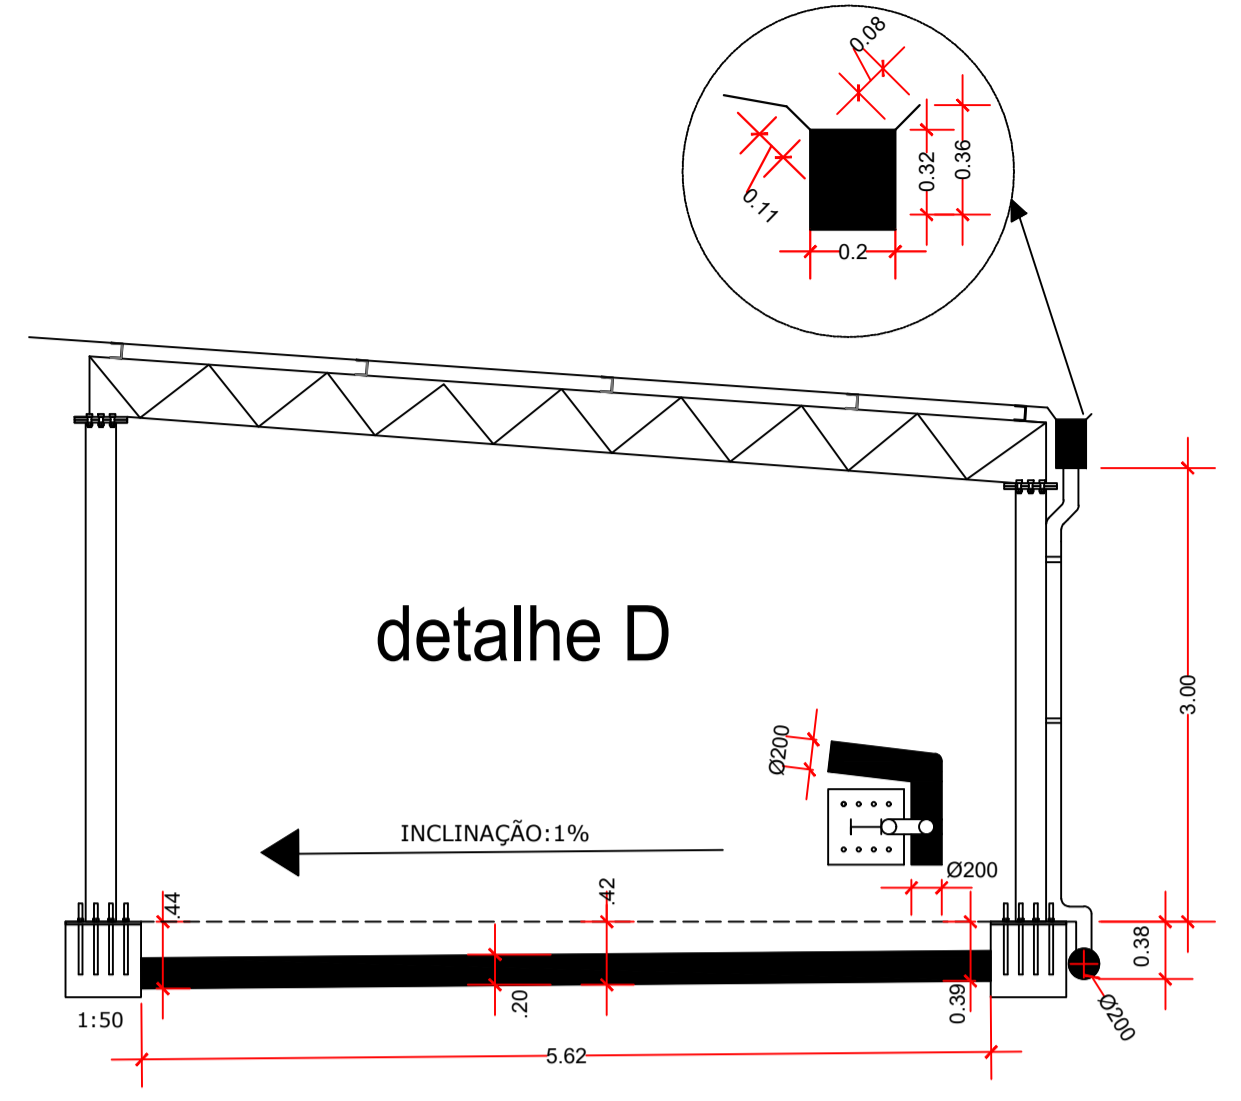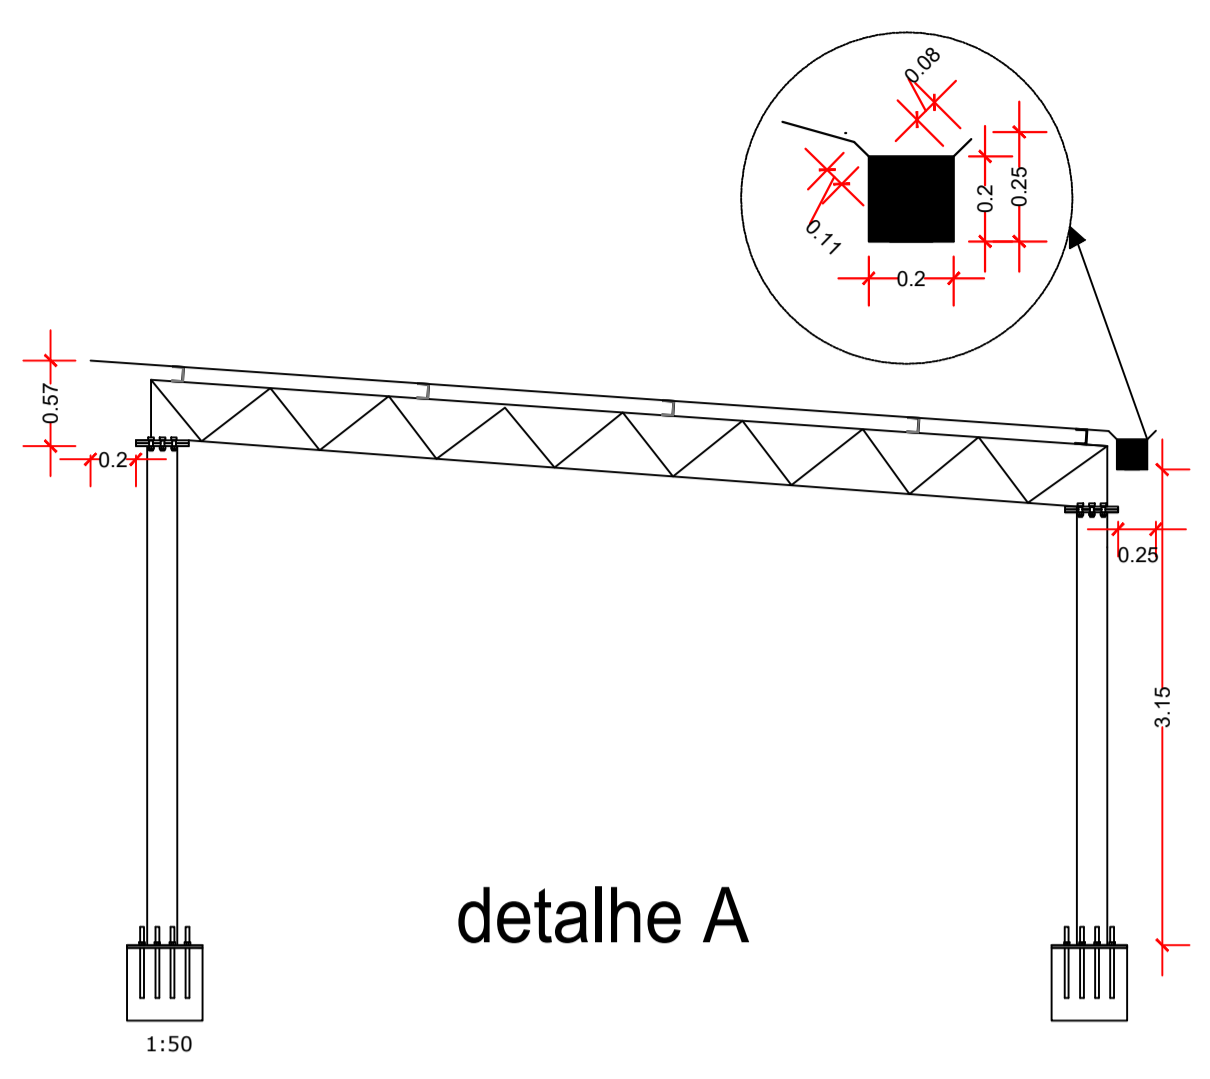

Cód. SINAPI	Descrição	Unidade	Quantidade
00041930	tubo PVC, DN 200mm	M	20
00042717	TE de reduç. DN 200x150mm	UN	03
00042692	Curva PVC 45°, DN 200mm	UN	01
00020062	Haste de fixação de Caixa	UN	15
00040784	Caixa quadrada, corte 100cm	M	20
00011709	Rabo FOFO semiesférico, 150mm	UN	03
00020065	tubo PVC, DN 150mm	M	12
00042172	telha termoacústica de PU, 30mm	MF	140

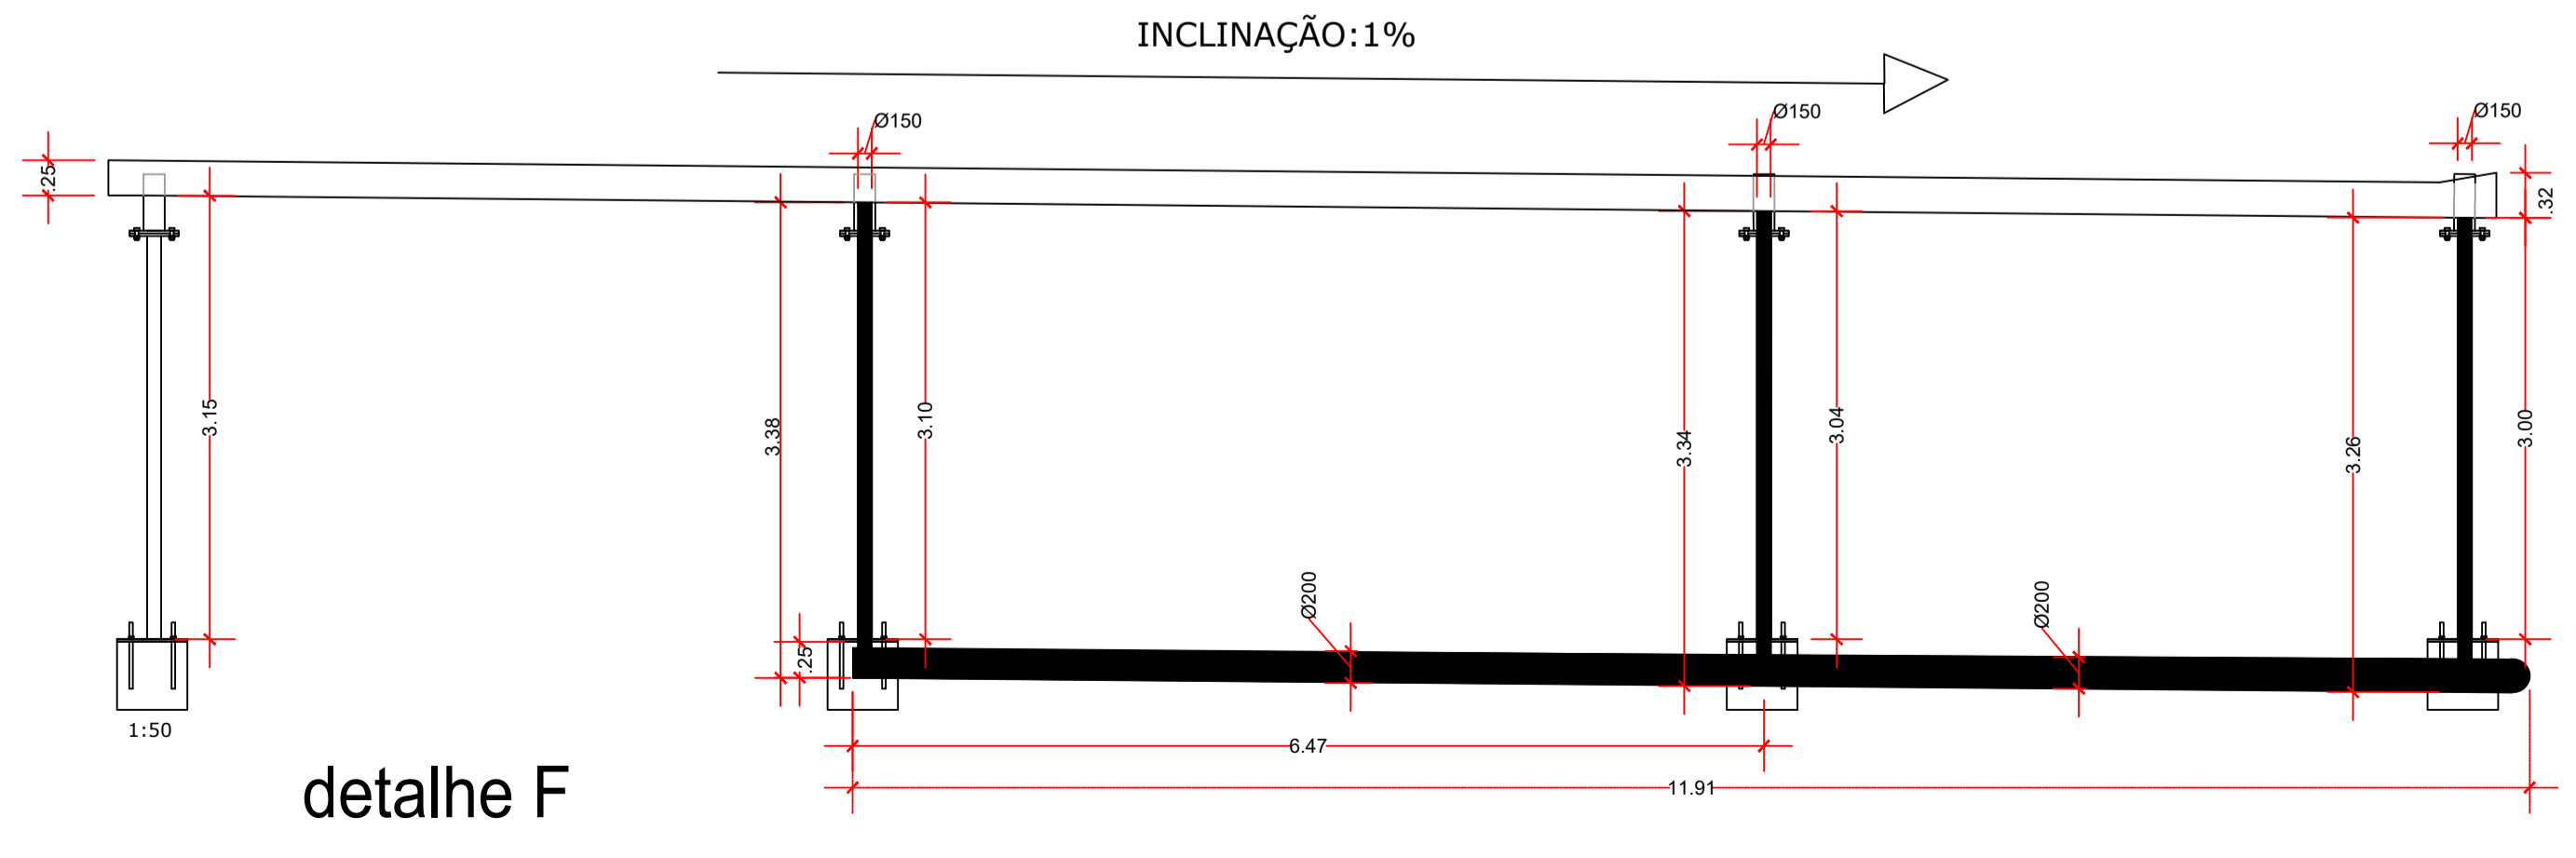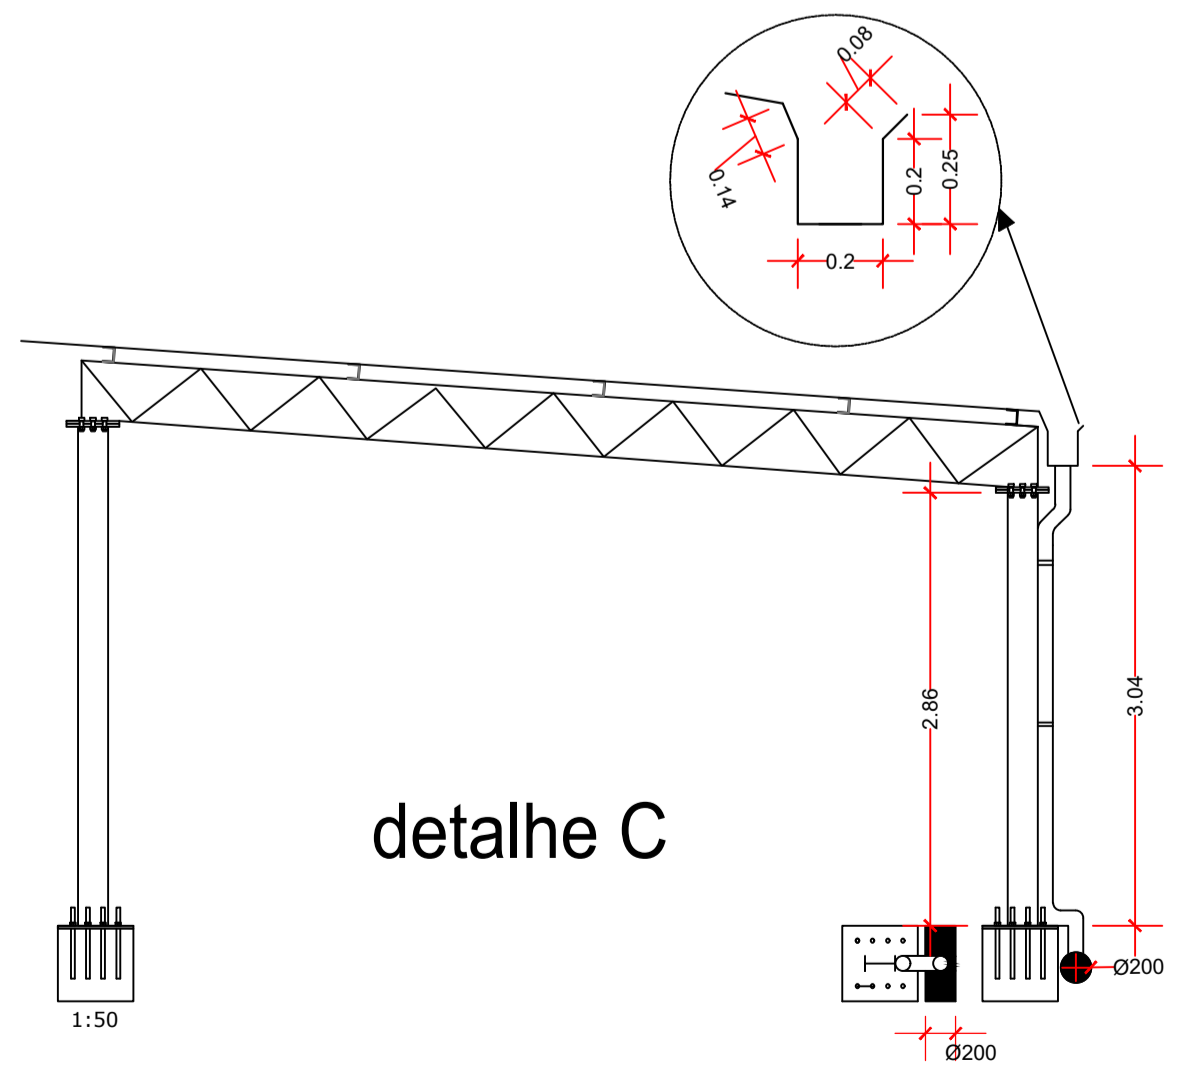

TÍTULO DA PRANCHA: **Drenagem**
Drenagem de água pluvial do estacionamento para PCD e Idoso.

PRANCHA Nº: 01/02 ESCALA(S) Nº: INDICADA

USO DA EDIFICAÇÃO: ESTACIONAMENTO PARA IDOSO E DEFICIENTE ZONEAMENTO: Área Central COEF. DE APROVEITAMENTO: -

LOCAL DA OBRA: Av. Presidente Dutra, 2965, Centro, Porto Velho-RO. DATA DO PROJETO: TAXA DE OCUPAÇÃO:

PROPRIETÁRIO: UNIR UNIVERSIDADE FEDERAL DE RONDÔNIA CPF/CNPJ:

LOCALIZAÇÃO SEM ESCALA: ASSINATURAS: (PROPRIETÁRIO E PROFISSIONAL)


PROPRIETÁRIO:

R.T.: **Johab Adriel Oliveira Pacheco**
Engenheiro civil
CREA-SP: 50760551/07
DIRETA/PROPLAN/UNIR

DECLARO QUE A APROVAÇÃO DO PROJETO NÃO IMPLICA NO RECONHECIMENTO PELA PREFEITURA DO DIREITO DE PROPRIEDADE DO TERRENO.


ESPAÇO PARA ANOTAÇÃO: ESPAÇO RESERVADO PARA APROVAÇÃO:

IMPERMEÁVEL: ESPAÇO RESERVADO PARA APROVAÇÃO: ESPAÇO RESERVADO PARA APROVAÇÃO:

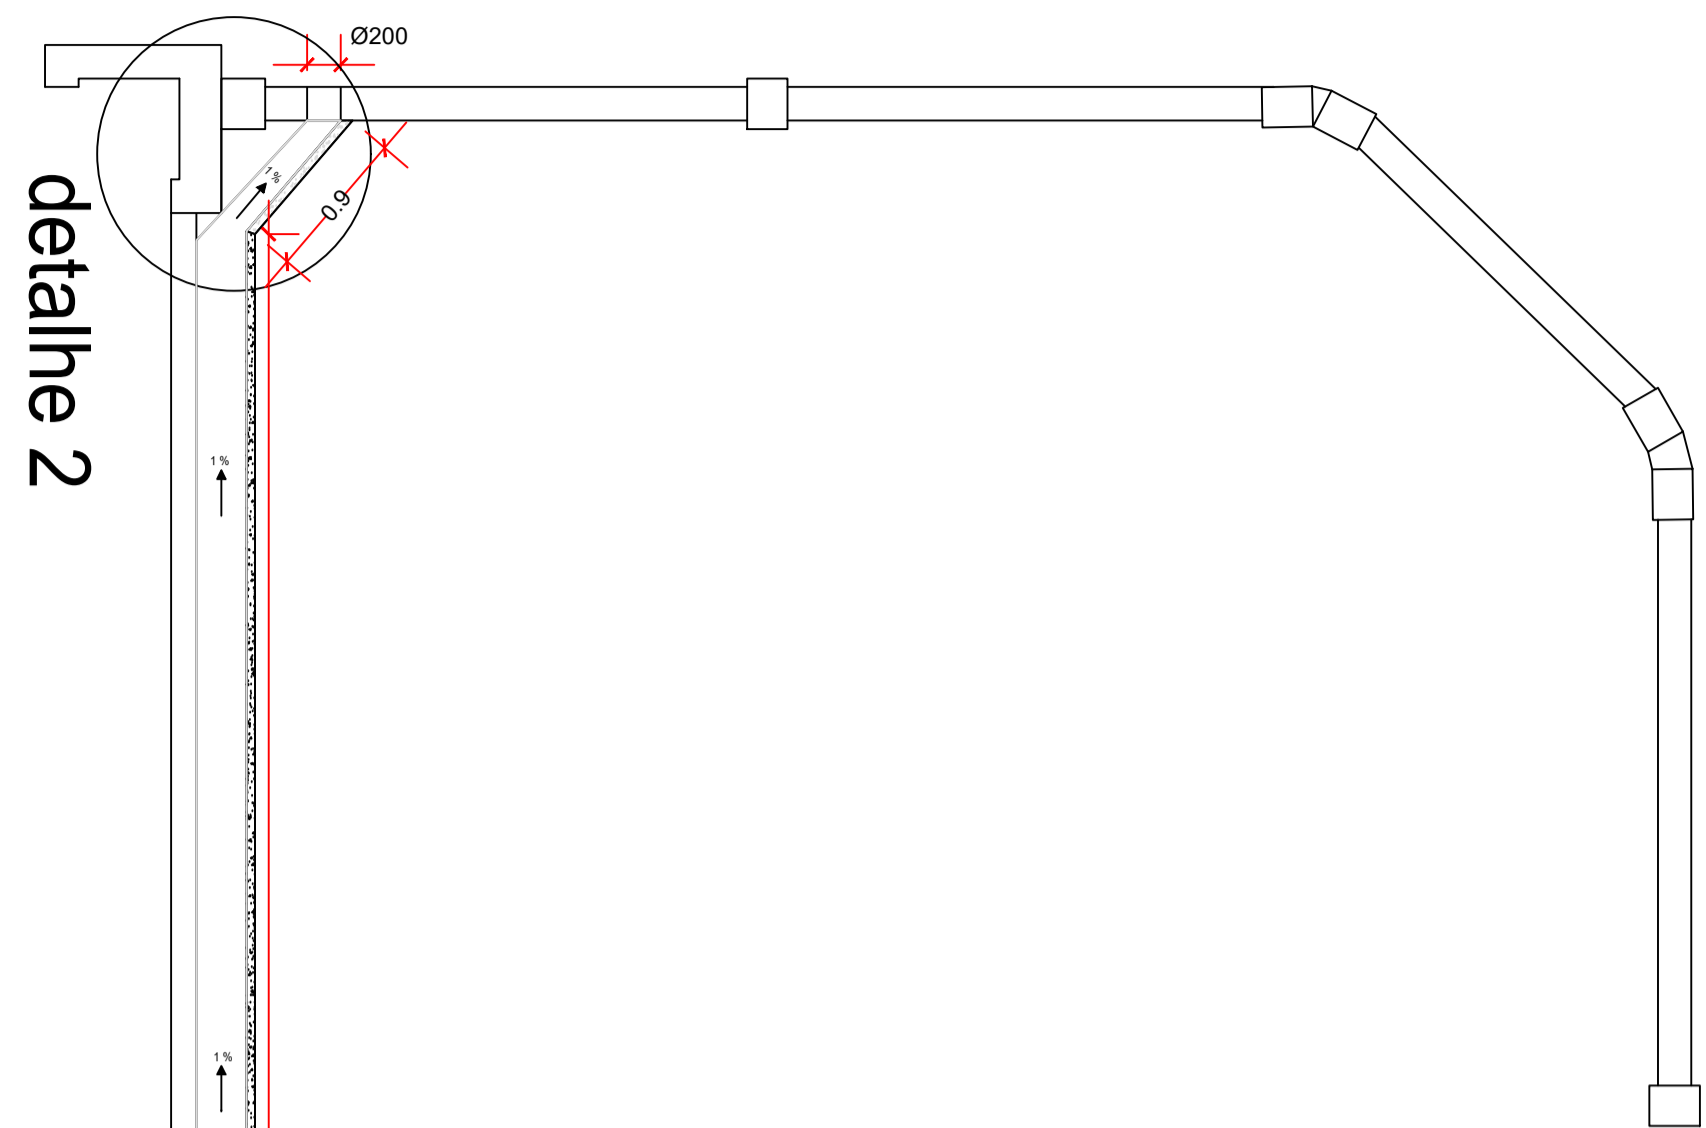


INCLINAÇÃO: 1% ←

detalhe 1



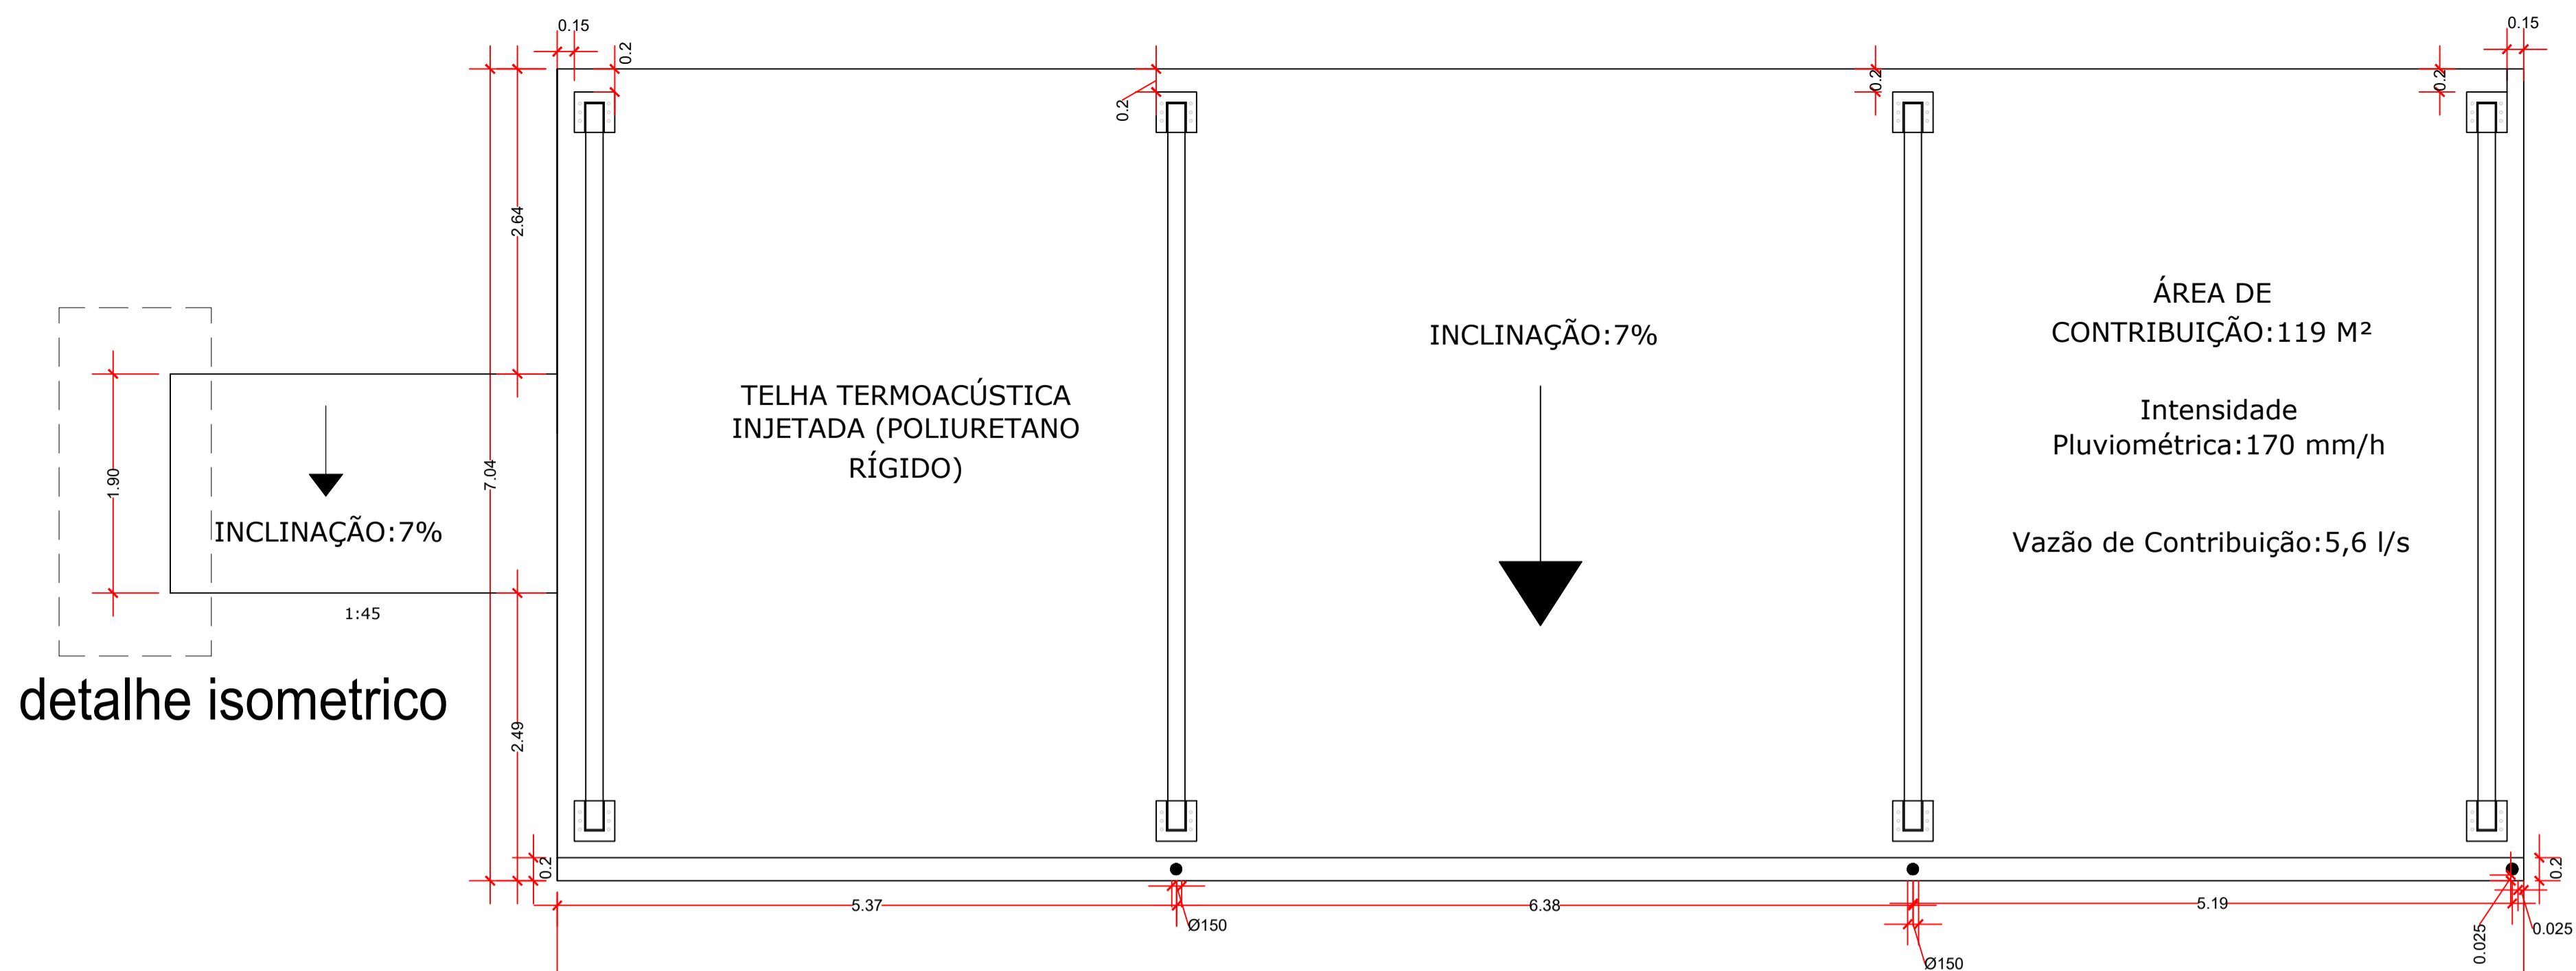


detalhe isometrico


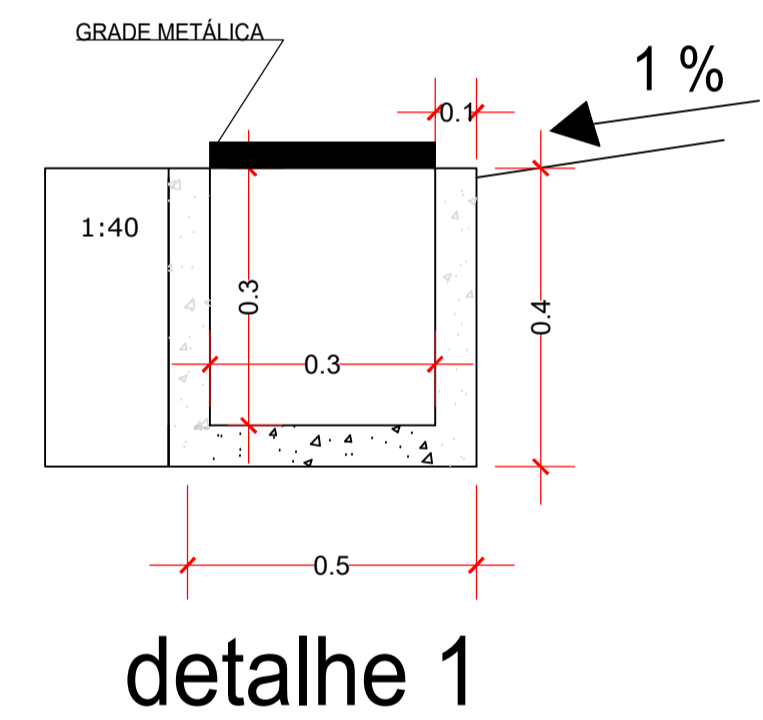


Concreto Armado


detalhe 1

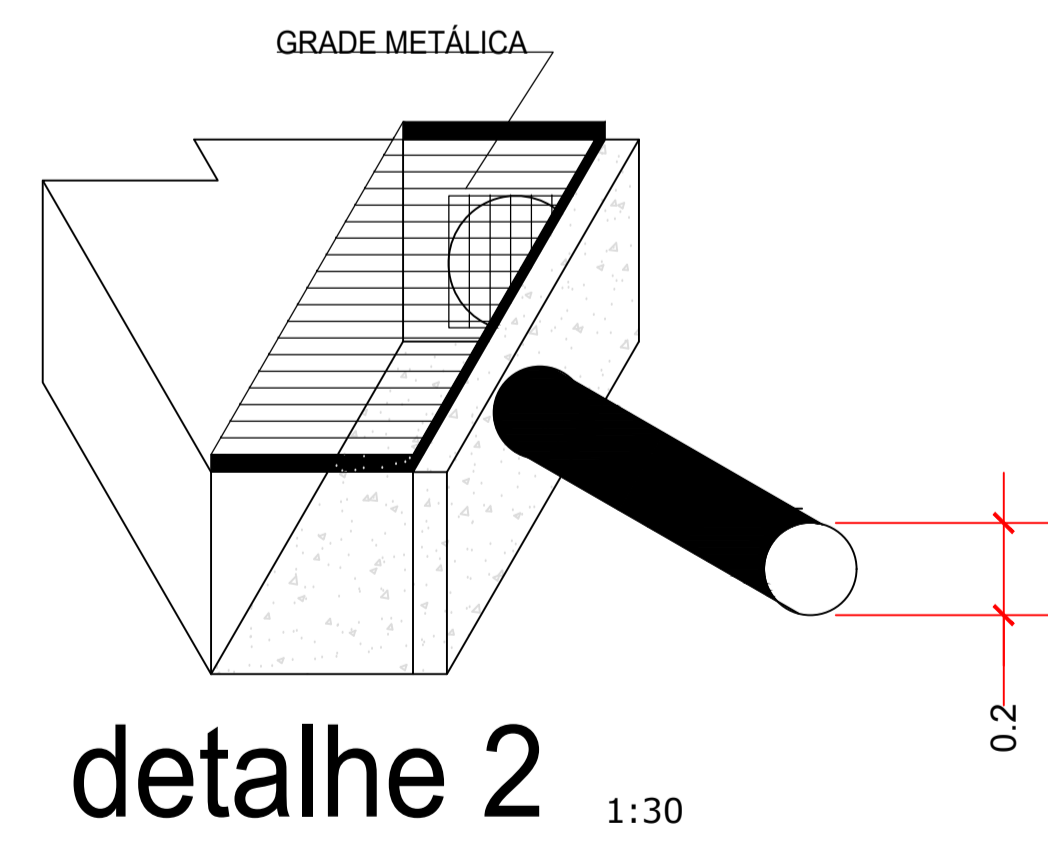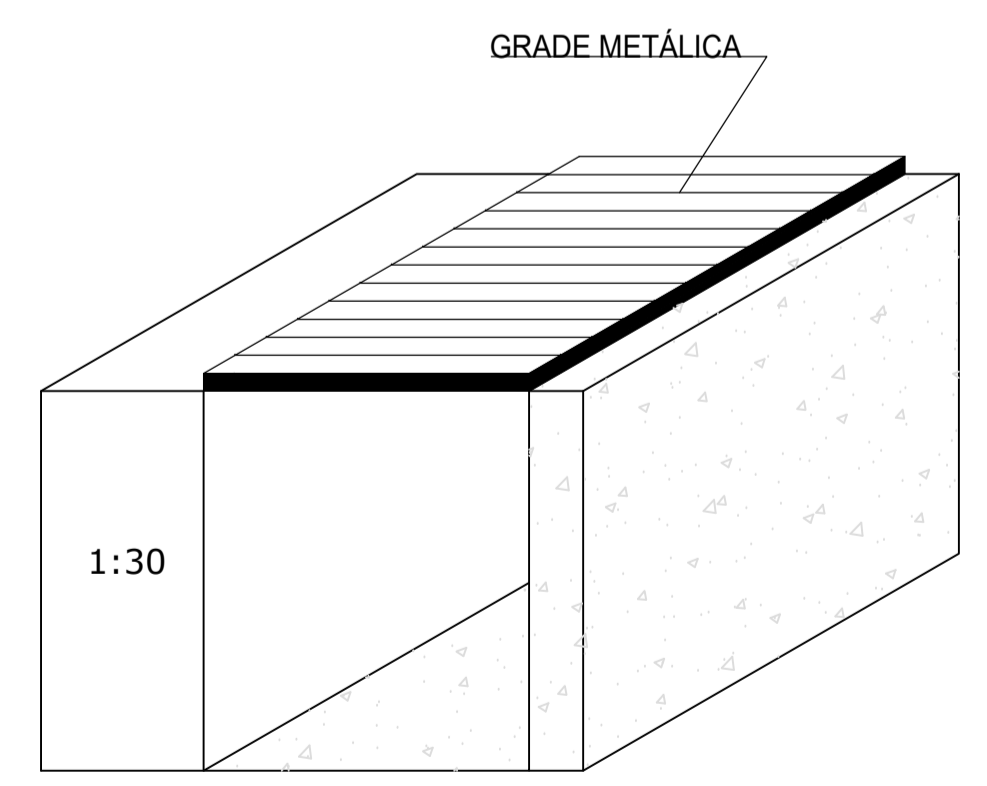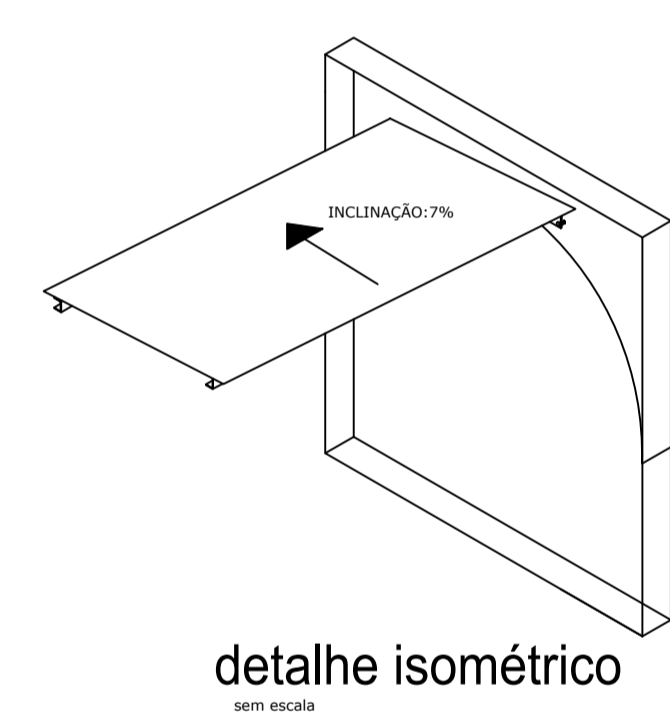

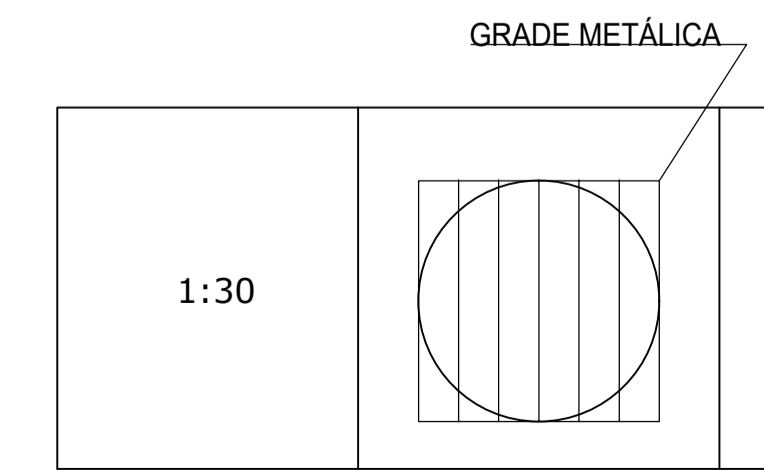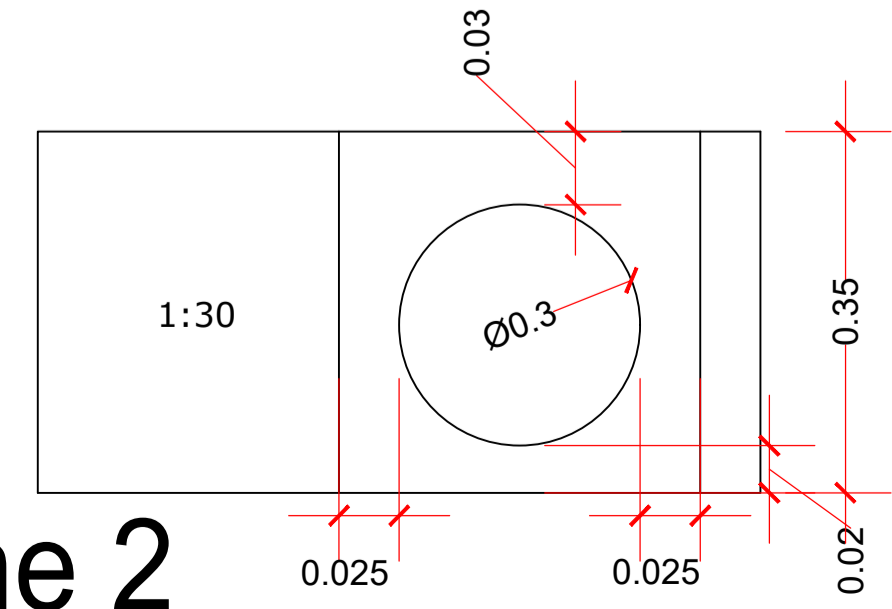

detalhe 2

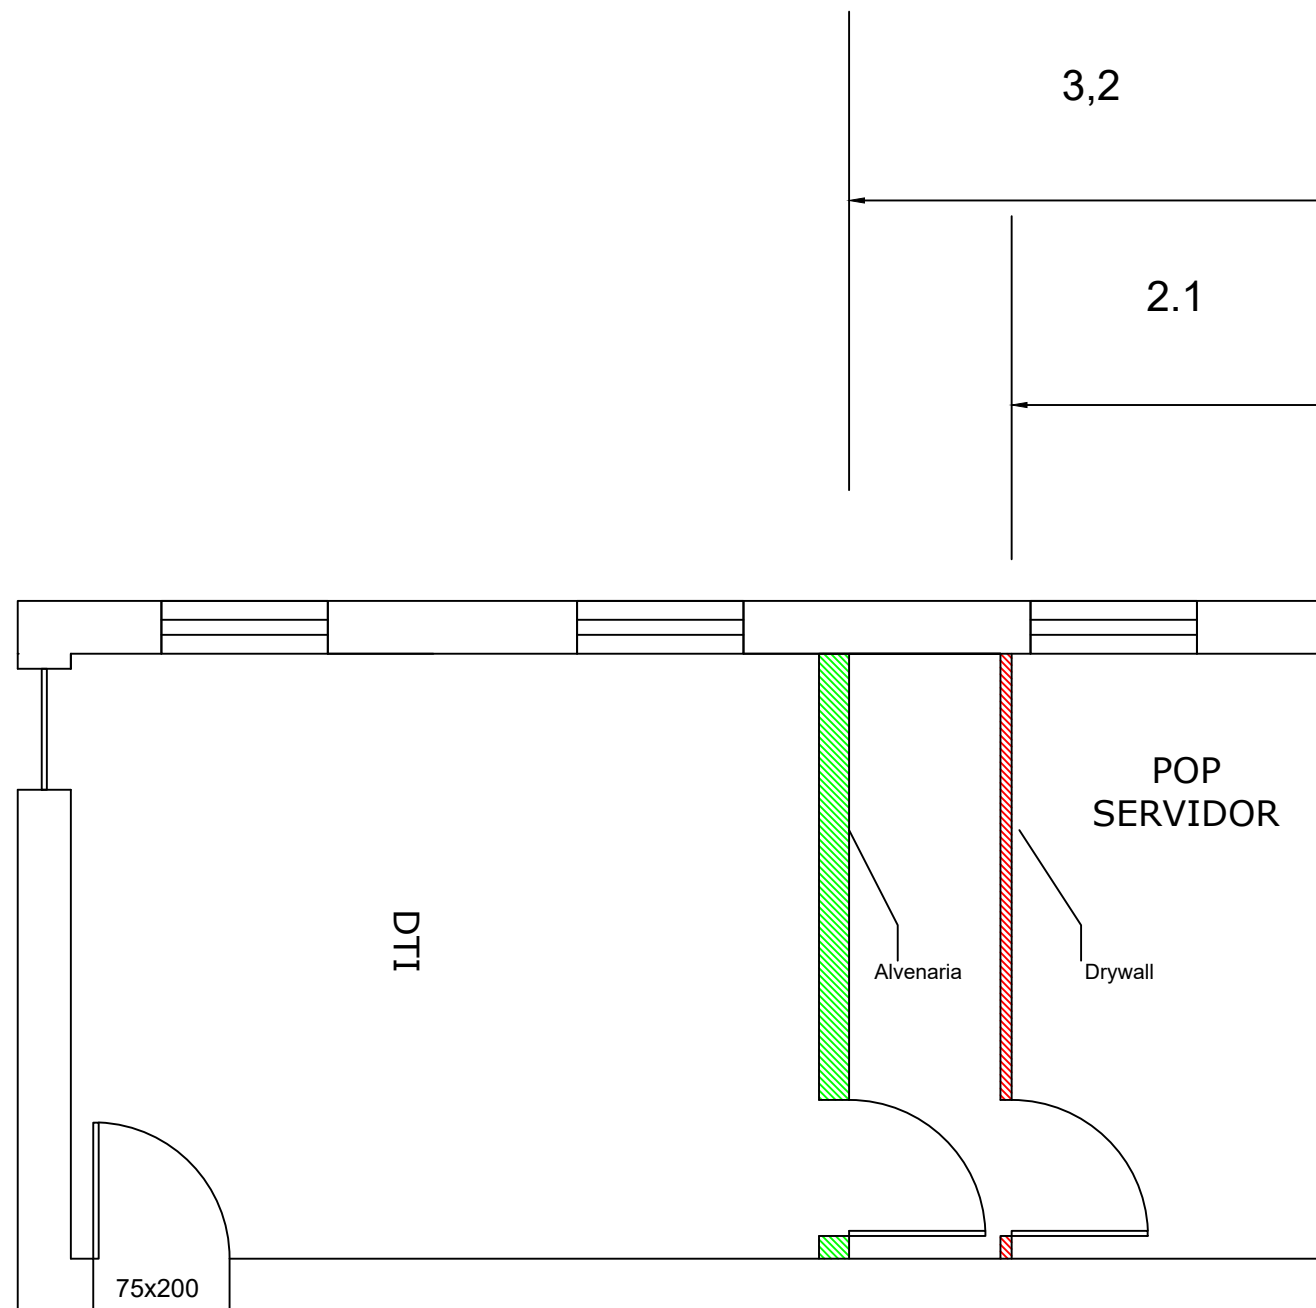

TÍTULO DA PRANCHA: Drenagem Detalhes do telhado e canal de drenagem		PRANCHA Nº: 02/02	ESCALA(S) Nº: INDICADA
USO DA EDIFICAÇÃO: ESTACIONAMENTO PARA IDOSO E DEFICIENTE	ZONEAMENTO: Área Central	COEF. DE APROVEITAMENTO: -	
LOCAL DA OBRA: Av. Presidente Dutra, 2965, Centro, Porto Velho-RO.	DATA DO PROJETO:	TAXA DE OCUPAÇÃO:	
PROPRIETÁRIO: UNIVERSIDADE FEDERAL DE RONDÔNIA	CPF/CNPJ:		
LOCALIZAÇÃO SEM ESCALA: 	ASSINATURAS: (PROPRIETÁRIO E PROFISSIONAL)		
Proprietário:	R.T.: Johab Adriel Oliveira Pacheco Engenheiro civil CREA-SP: 307005/0102 DIRETOR PLANO UNIR		
DECLARO QUE A APROVAÇÃO DO PROJETO NÃO IMPLICA NO RECONHECIMENTO PELA PREFEITURA DO DIREITO DE PROPRIEDADE DO TERRENO.	ESPAÇO RESERVADO PARA APROVAÇÃO:		
ESPAÇO PARA ANOTAÇÃO	ESPAÇO RESERVADO PARA APROVAÇÃO:		
IMPERMEÁVEL:	ESPAÇO RESERVADO PARA APROVAÇÃO:		
ESPAÇO RESERVADO PARA APROVAÇÃO:	ESPAÇO RESERVADO PARA APROVAÇÃO:		



 Parede a ser construída.

 Parede a ser removida.

TÍTULO:	Arquitetônico	RESPONSÁVEL TÉCNICO:	JOHAB ADRIEL OLIVEIRA PACHECO
ASSUNTO:	Locação da Alteração das Paredes da Sala da DTI	ESCALA:	1:50
		FOLHA:	A3
CLIENTE:	UNIVERSIDADE FEDERAL DE RONDÔNIA	REVISOR:	DIREA
		DATA:	08/06/2020